

Autorisation d'urbanisme

Exemple

de déclaration préalable

Projet :
Travaux sur construction
existante
Extension par la construction
d'une véranda

Pièces jointes :

DP1. Plan de situation

Art. R. 431-36 a du Code de l'urbanisme

**DP2. Plan de masse
des constructions à édifier**

Art. R. 431-36 b du Code de l'urbanisme

DP4. Plan des façades et des toitures

Art. R. 431-10 a du Code de l'urbanisme

**DP5. Une représentation de l'aspect
extérieur de la construction si votre
projet le modifie**

Art. R. 431-36 c du Code de l'urbanisme

**DP6. Document graphique permettant
d'apprécier l'insertion du projet de
construction dans son environnement**

Art. R. 431-10 c du Code de l'urbanisme

**DP7. Photographie permettant de situer
le terrain dans l'environnement
proche**

Art. R. 431-10 d du Code de l'urbanisme

**DP8. Photographie permettant de situer
le terrain dans l'environnement
lointain**


Art. R. 431-10 d du Code de l'urbanisme

**Attention : La déclaration est à
effectuer suivant le Cerfa en cours.**


Ce document est établi à titre d'exemple.
Il permet d'aider à la compréhension d'un dossier de déclaration
préalable afin de faciliter les démarches des usagers.

Ce document a donc une vocation indicative et ne constitue pas
un modèle exhaustif. Il ne saurait en rien défaire les usagers
de leur responsabilité quant aux documents déposés en mairie.

DP1. PLAN DE SITUATION - Échelle 1/5000°

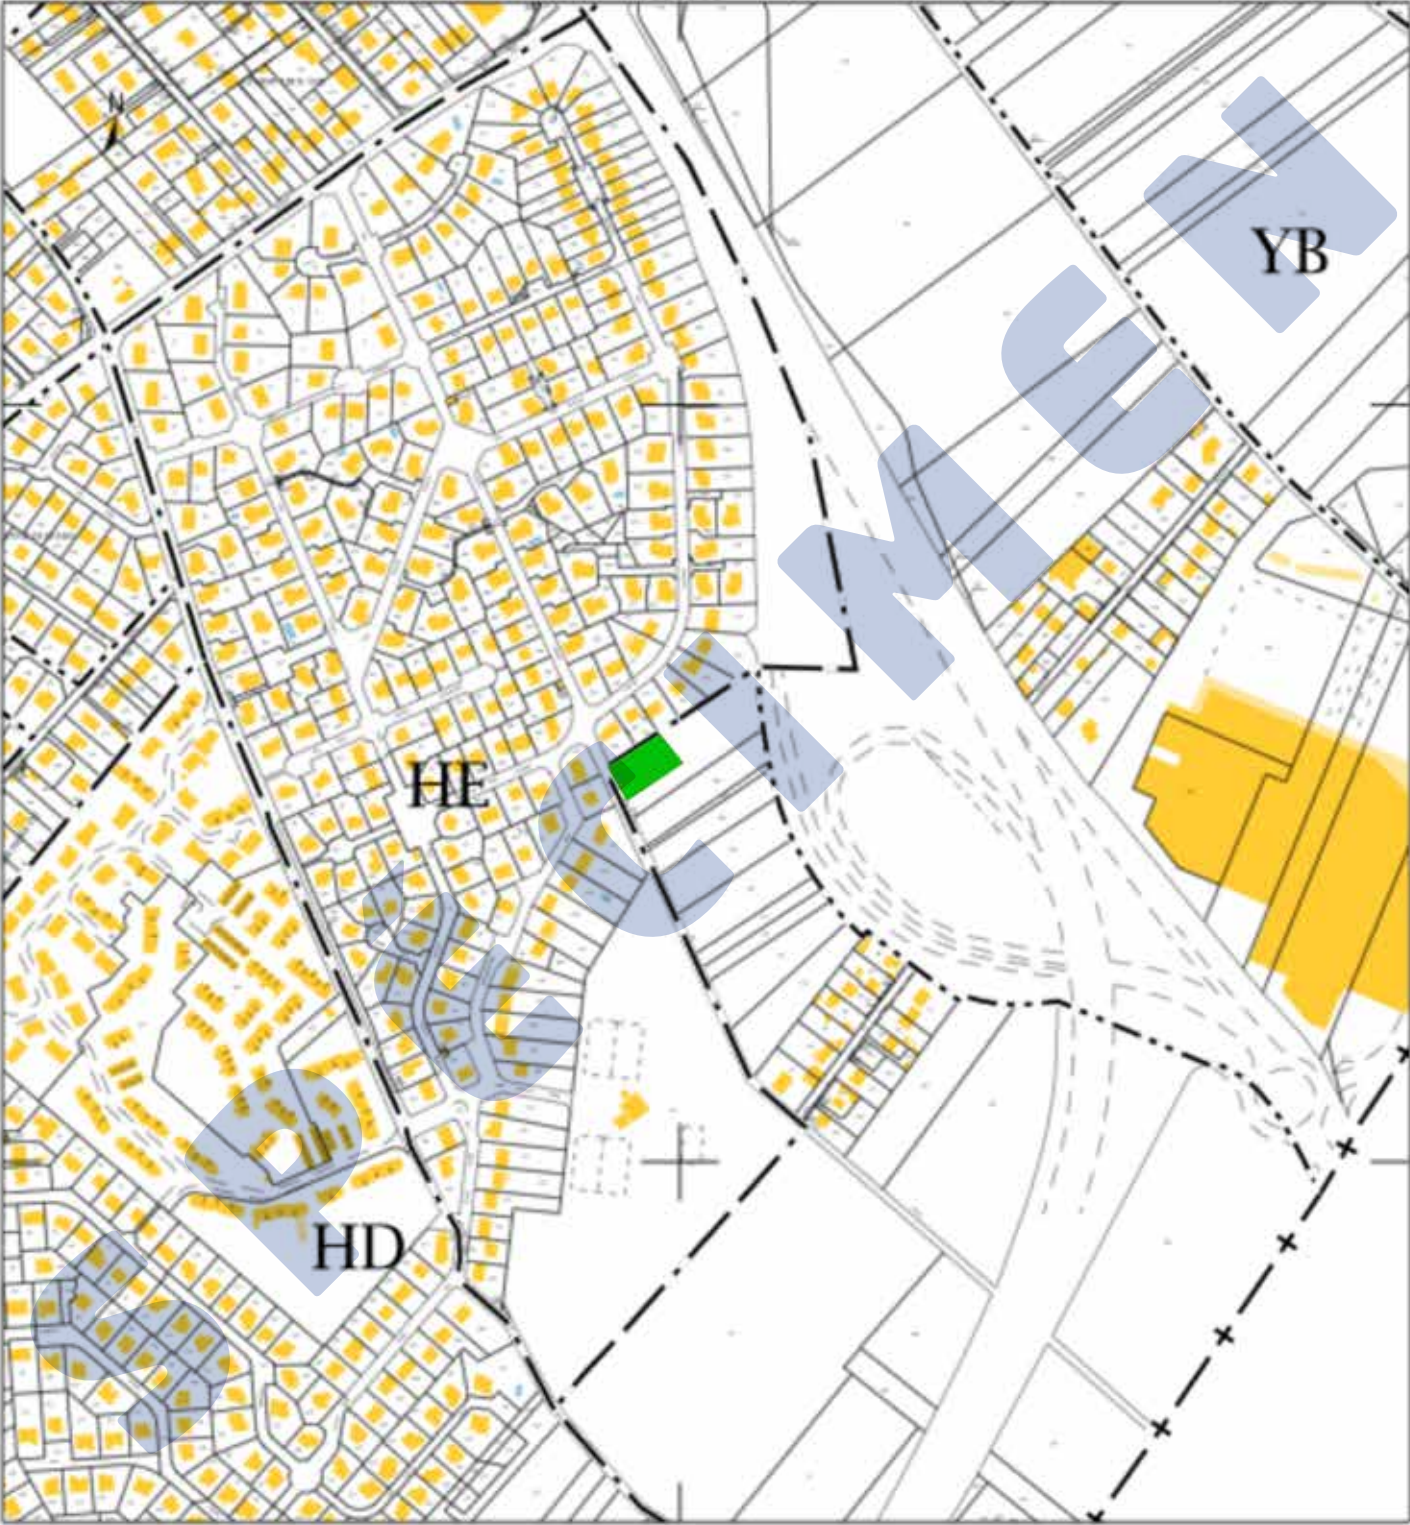


DP2. PLAN DE MASSE - ÉTAT EXISTANT - Échelle 1/500°

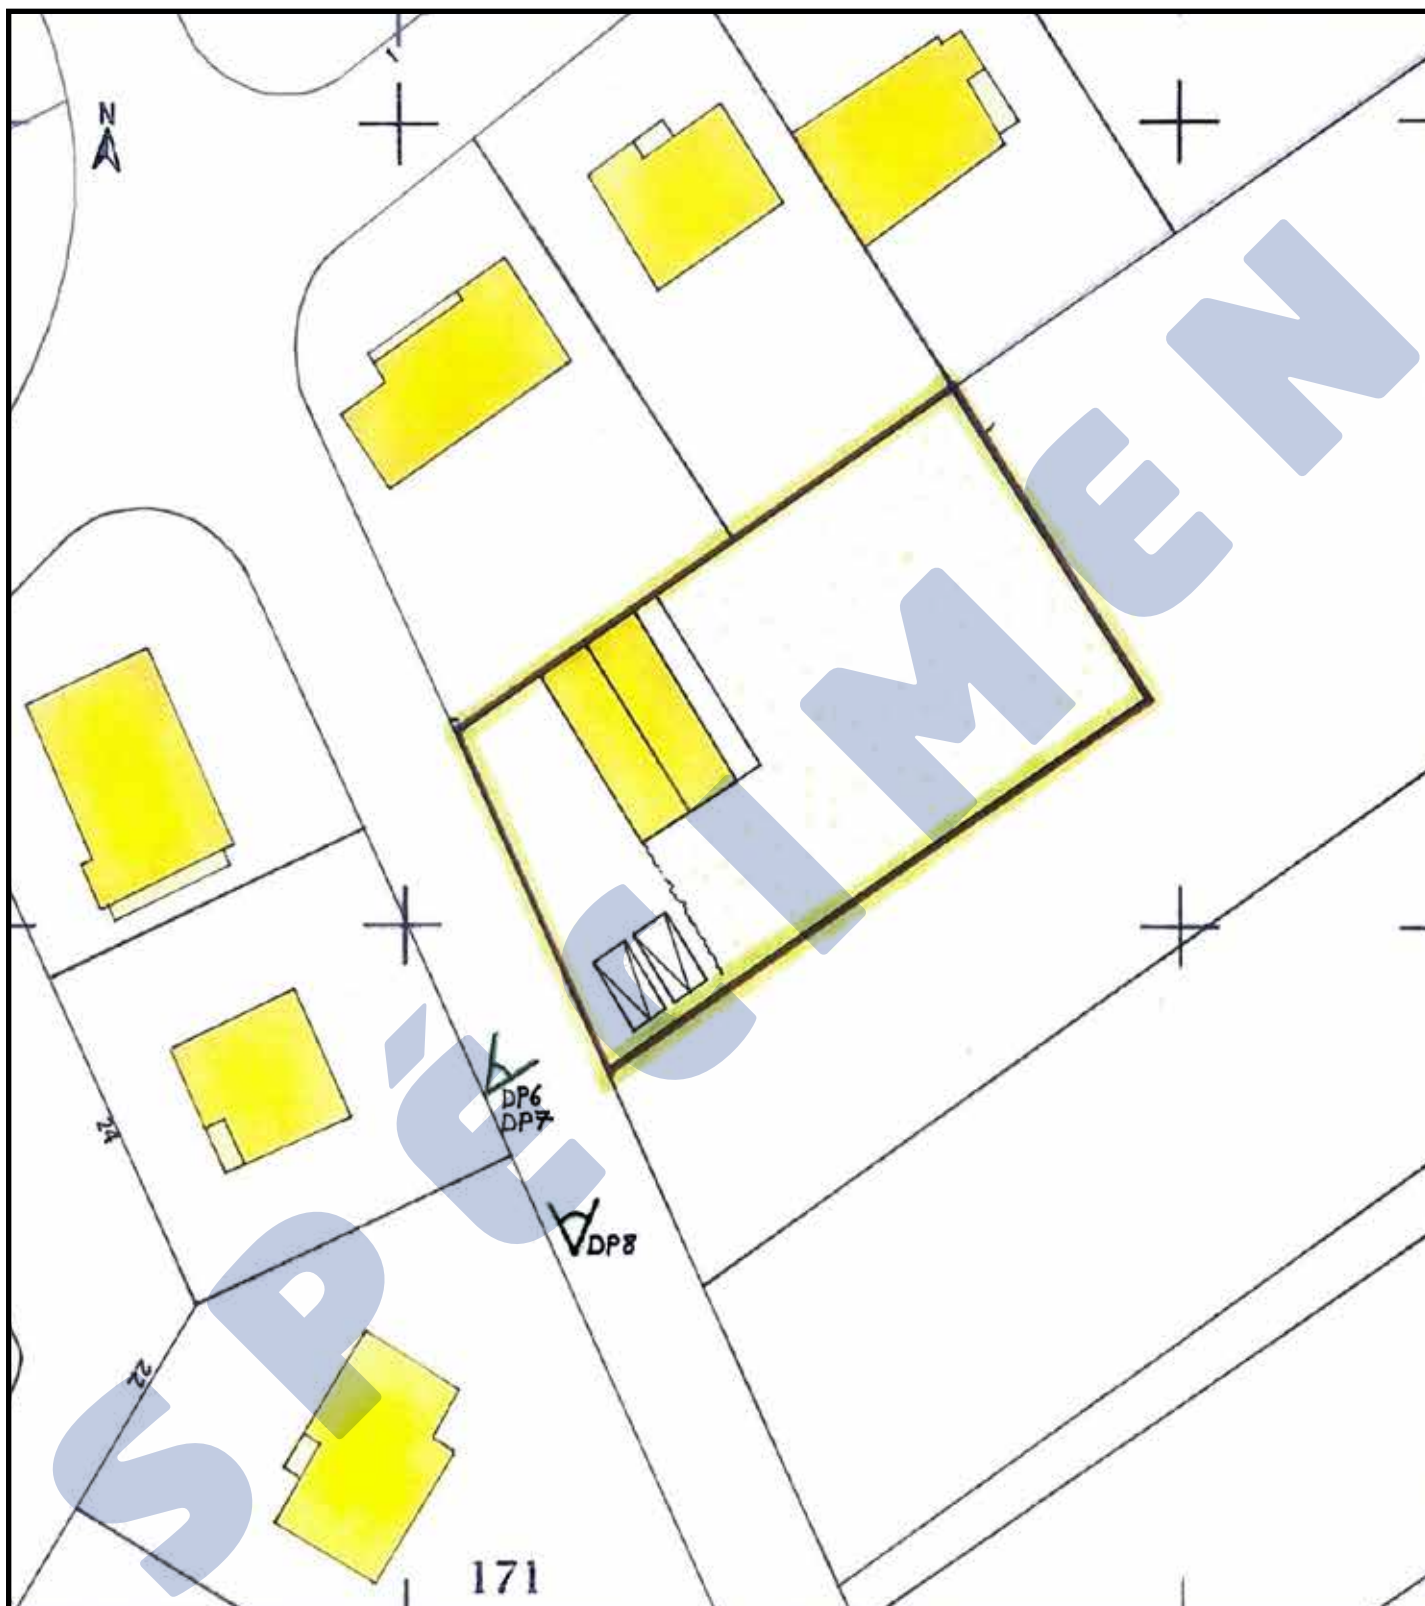


Le projet consiste en la construction d'une véranda, en extension sur le pignon sud-est.

Les matériaux utilisés seront identiques à ceux des menuiseries de l'habitation existante pour l'harmonie du projet : soit en aluminium brossé noir.


DP2. PLAN DE MASSE DES CONSTRUCTIONS - PROJET - Échelle 1/200°

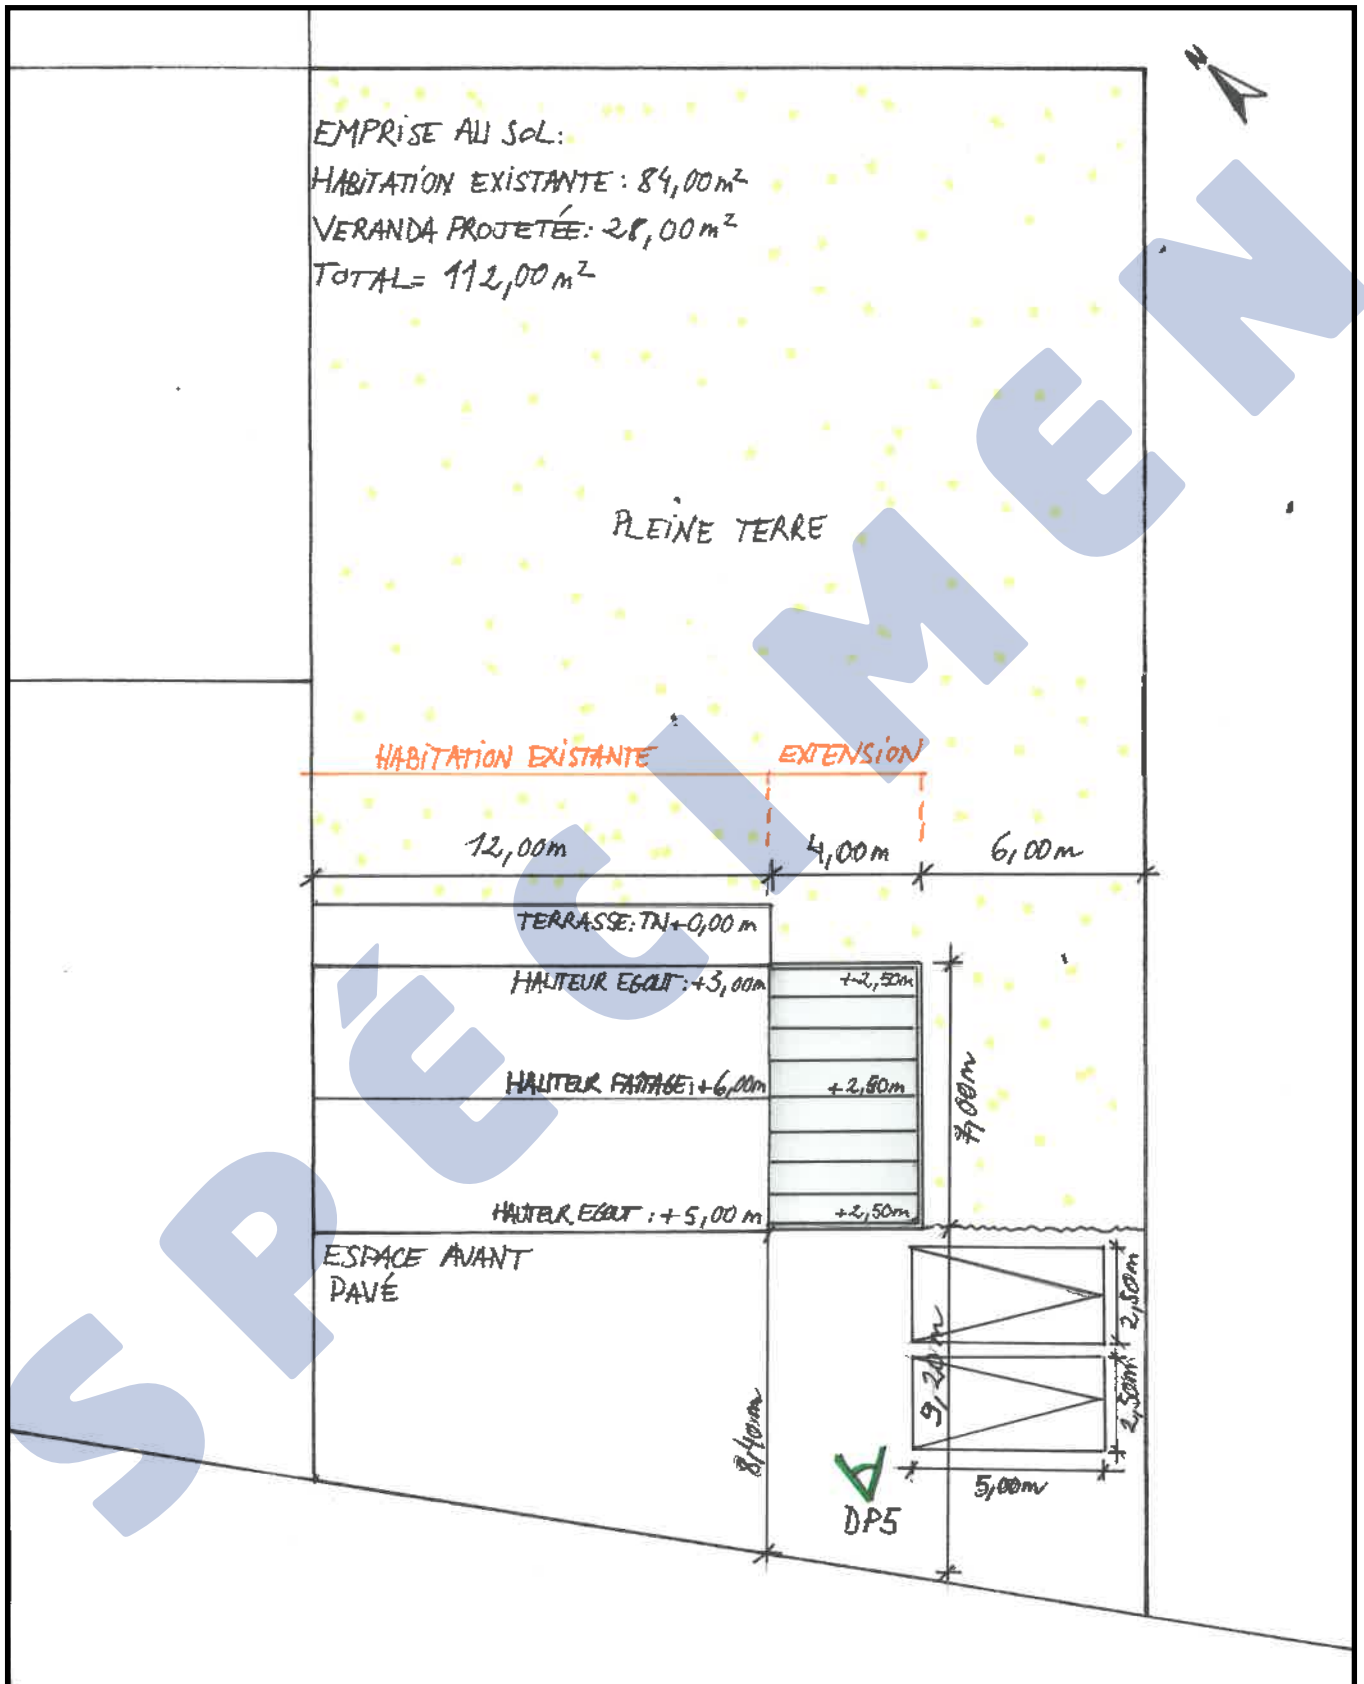


DP4. PLAN DES FAÇADES ET DES TOITURES - ÉTAT EXISTANT - Échelle : 1/100°

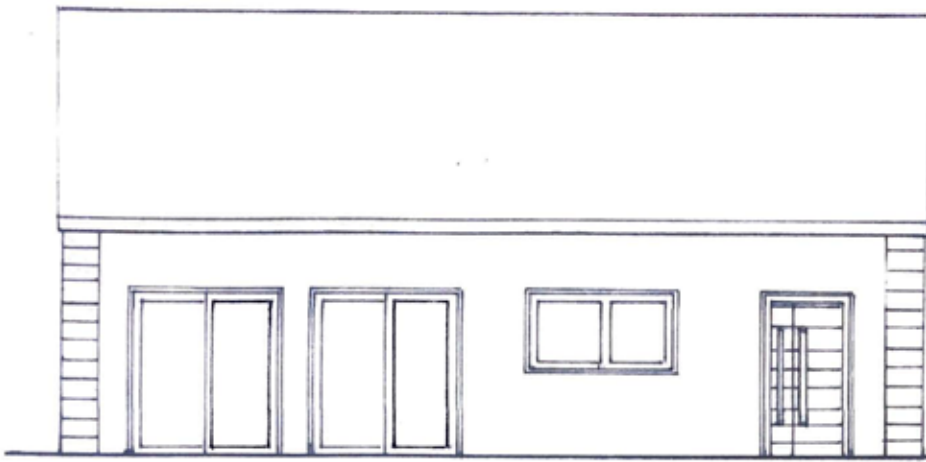

FAÇADE SUD-OUEST

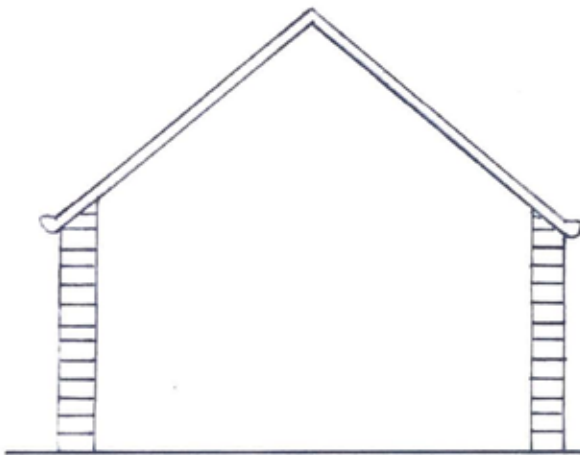

FAÇADE SUD-EST




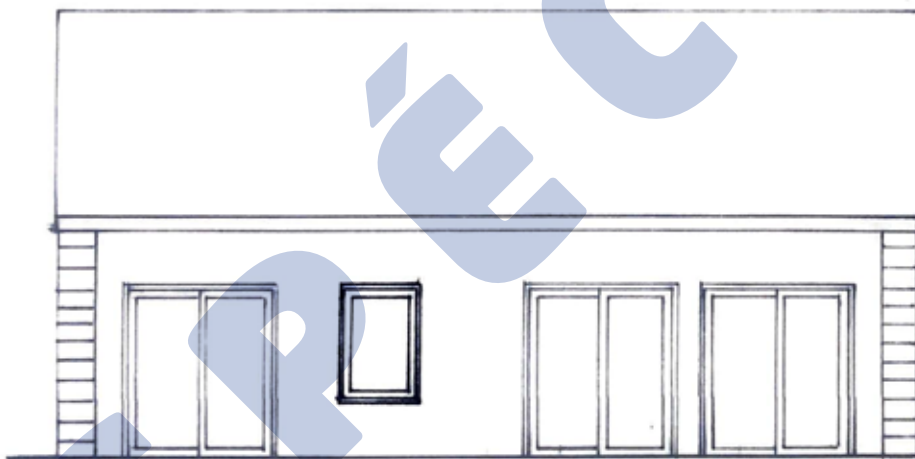


FAÇADE NORD-EST




FAÇADE NORD-OUEST


DP4. PLAN DES FAÇADES ET DES TOITURES - PROJET - Échelle : 1/100^e

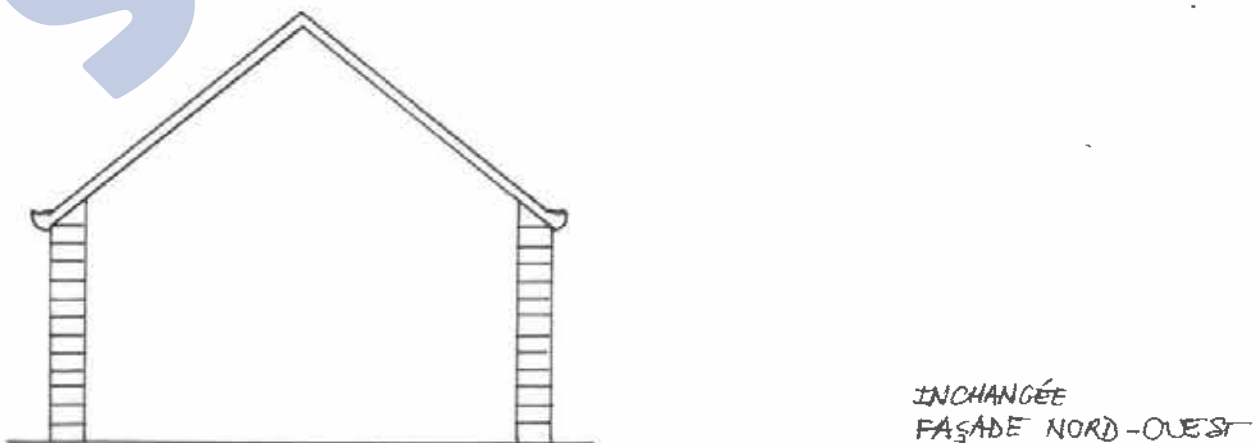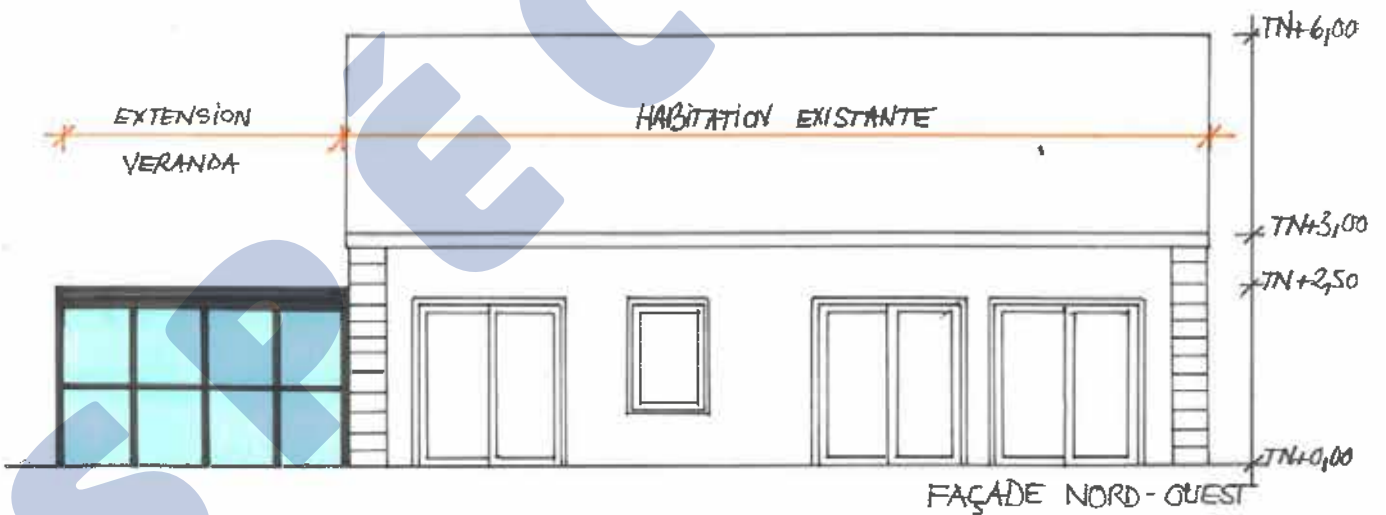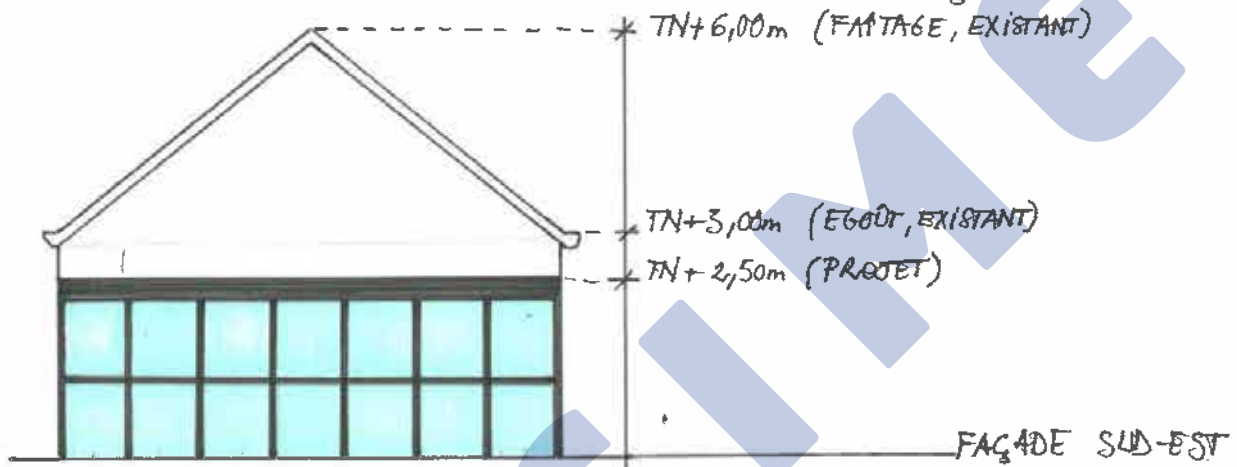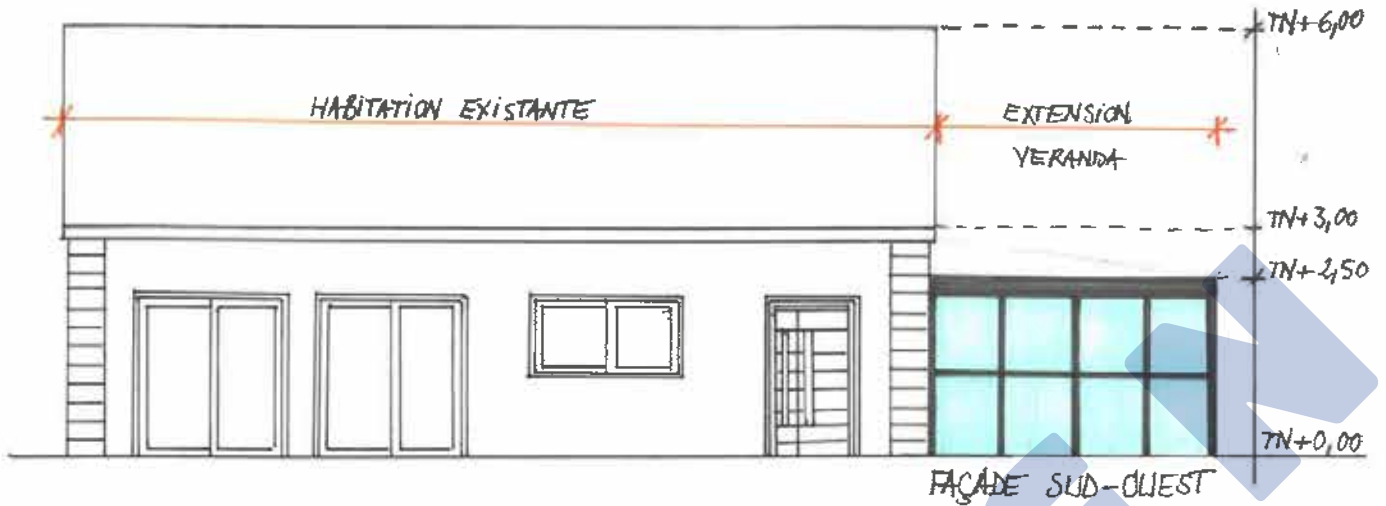

DP4. PLAN DES FACADES ET DES TOITURES - ÉTAT EXISTANT - Échelle : 1/100^e

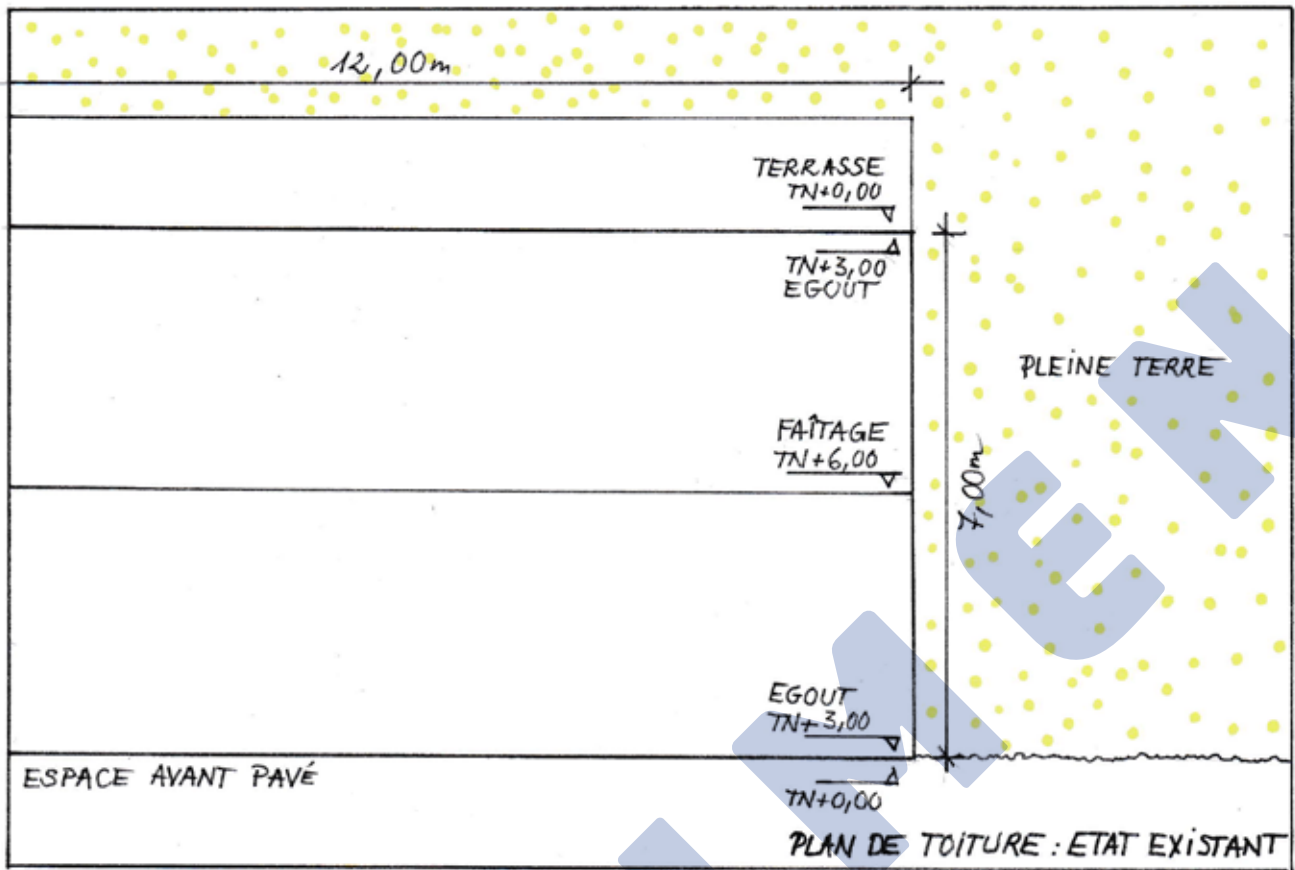

DP4. PLAN DES FAÇADES ET DES TOITURES - PROJET - Échelle : 1/100^e

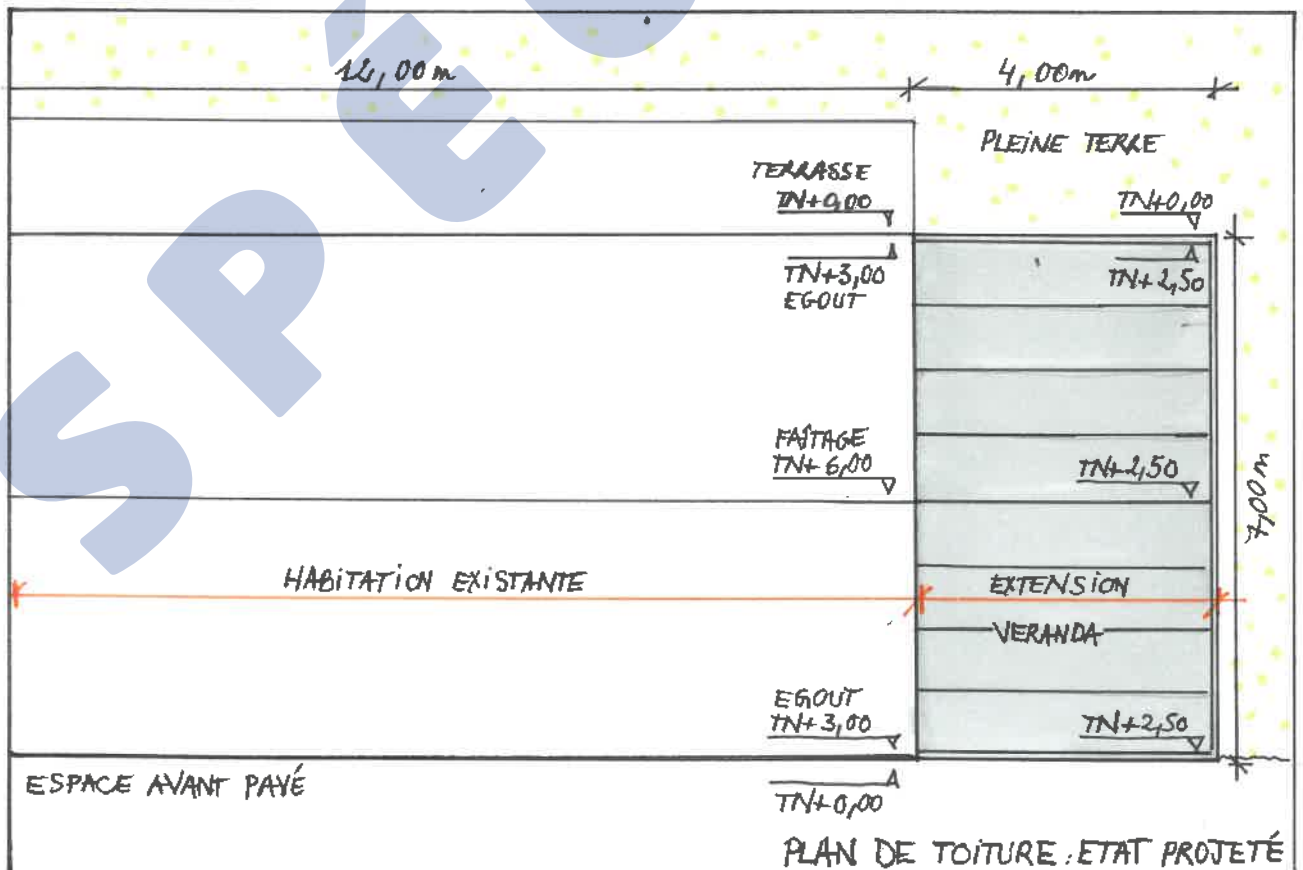

DP5. REPRÉSENTATION DE L'ASPECT EXTERIEUR - PROJET



DP6. INSERTION DU PROJET DANS SON ENVIRONNEMENT - PROJET



**DP7. PHOTOGRAPHIE PERMETTANT DE SITUER LE TERRAIN
DANS L' ENVIRONNEMENT PROCHE - ÉTAT EXISTANT**



**DP8. PHOTOGRAPHIE PERMETTANT DE SITUER LE TERRAIN
DANS L' ENVIRONNEMENT LOINTAIN - ÉTAT EXISTANT**

