

# Autorisation d'urbanisme

## Exemple

### de déclaration préalable

**Projet :**  
**Ouverture et pose de fenêtres de toit**  
**Modification d'une fenêtre**  
**en porte fenêtre**  
**Ouverture d'une fenêtre en façade**

**Pièces jointes :**

**DP1. Plan de situation**

Art. R. 431-36 a du Code de l'urbanisme

**DP2. Plan de masse**

**des constructions à édifier**

Art. R. 431-36 b du Code de l'urbanisme

**DP4. Plan des façades et des toitures**

Art. R. 431-10 a du Code de l'urbanisme

**DP5. Une représentation de l'aspect**  
**extérieur de la construction si votre**  
**projet le modifie**

Art. R. 431-36 c du Code de l'urbanisme

**DP6. Document graphique permettant**  
**d'apprécier l'insertion du projet de**  
**construction dans son environnement**

Art. R. 431-10 c du Code de l'urbanisme

**DP7. Photographie permettant de situer**  
**le terrain dans l'environnement**  
**proche**

Art. R. 431-10 d du Code de l'urbanisme

**DP8. Photographie permettant de situer**  
**le terrain dans l'environnement**  
**lointain**


Art. R. 431-10 d du Code de l'urbanisme

**Attention : La déclaration est à**  
**effectuer suivant le Cerfa en cours.**


Ce document est établi à titre d'exemple.  
Il permet d'aider à la compréhension d'un dossier de déclaration  
préalable afin de faciliter les démarches des usagers.

Ce document a donc une vocation indicative et ne constitue pas  
un modèle exhaustif. Il ne saurait en rien défaire les usagers  
de leur responsabilité quant aux documents déposés en mairie.


DP1. PLAN DE SITUATION - Échelle 1/5000°

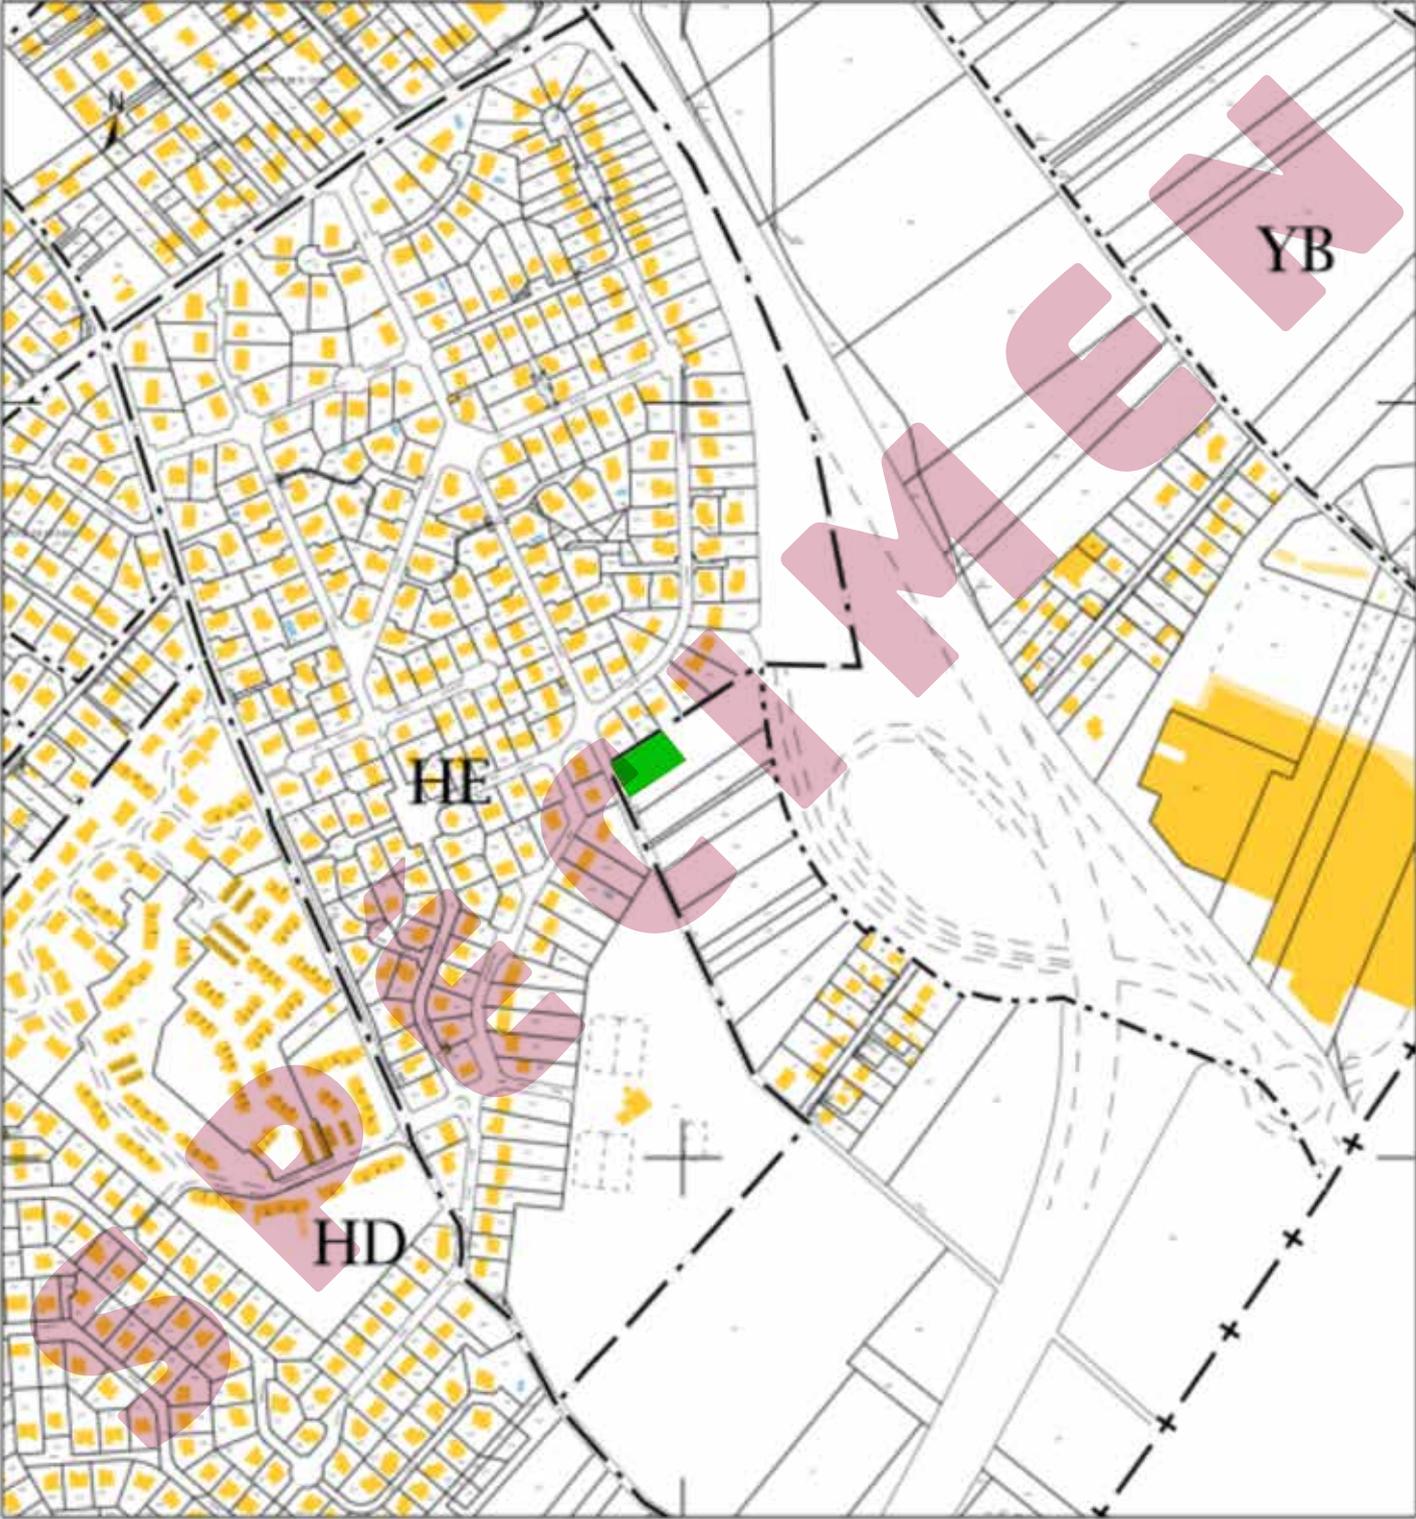

DP2. PLAN DE MASSE - ÉTAT EXISTANT - Échelle 1/500°

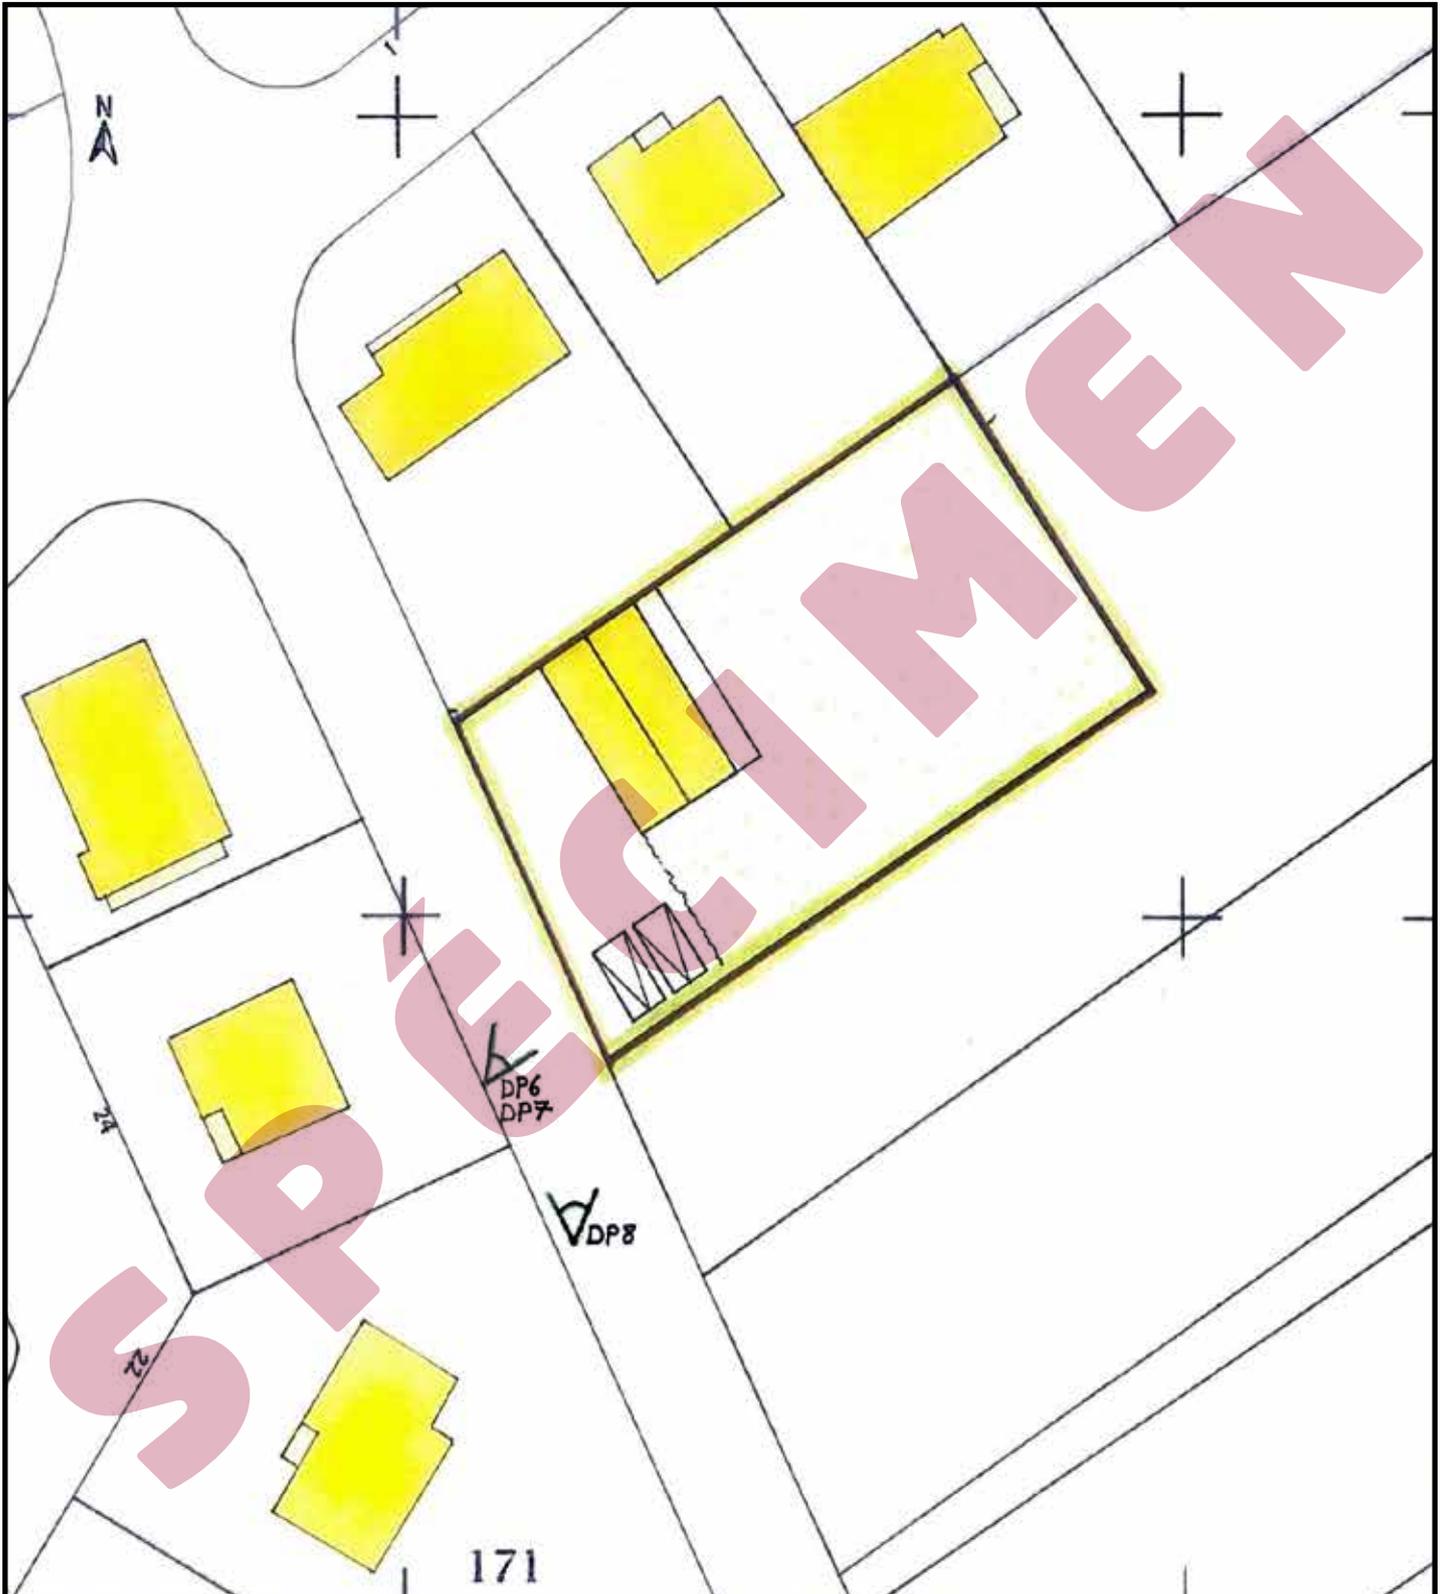

DP2. PLAN DE MASSE DES CONSTRUCTIONS - PROJET - Échelle 1/200<sup>e</sup>

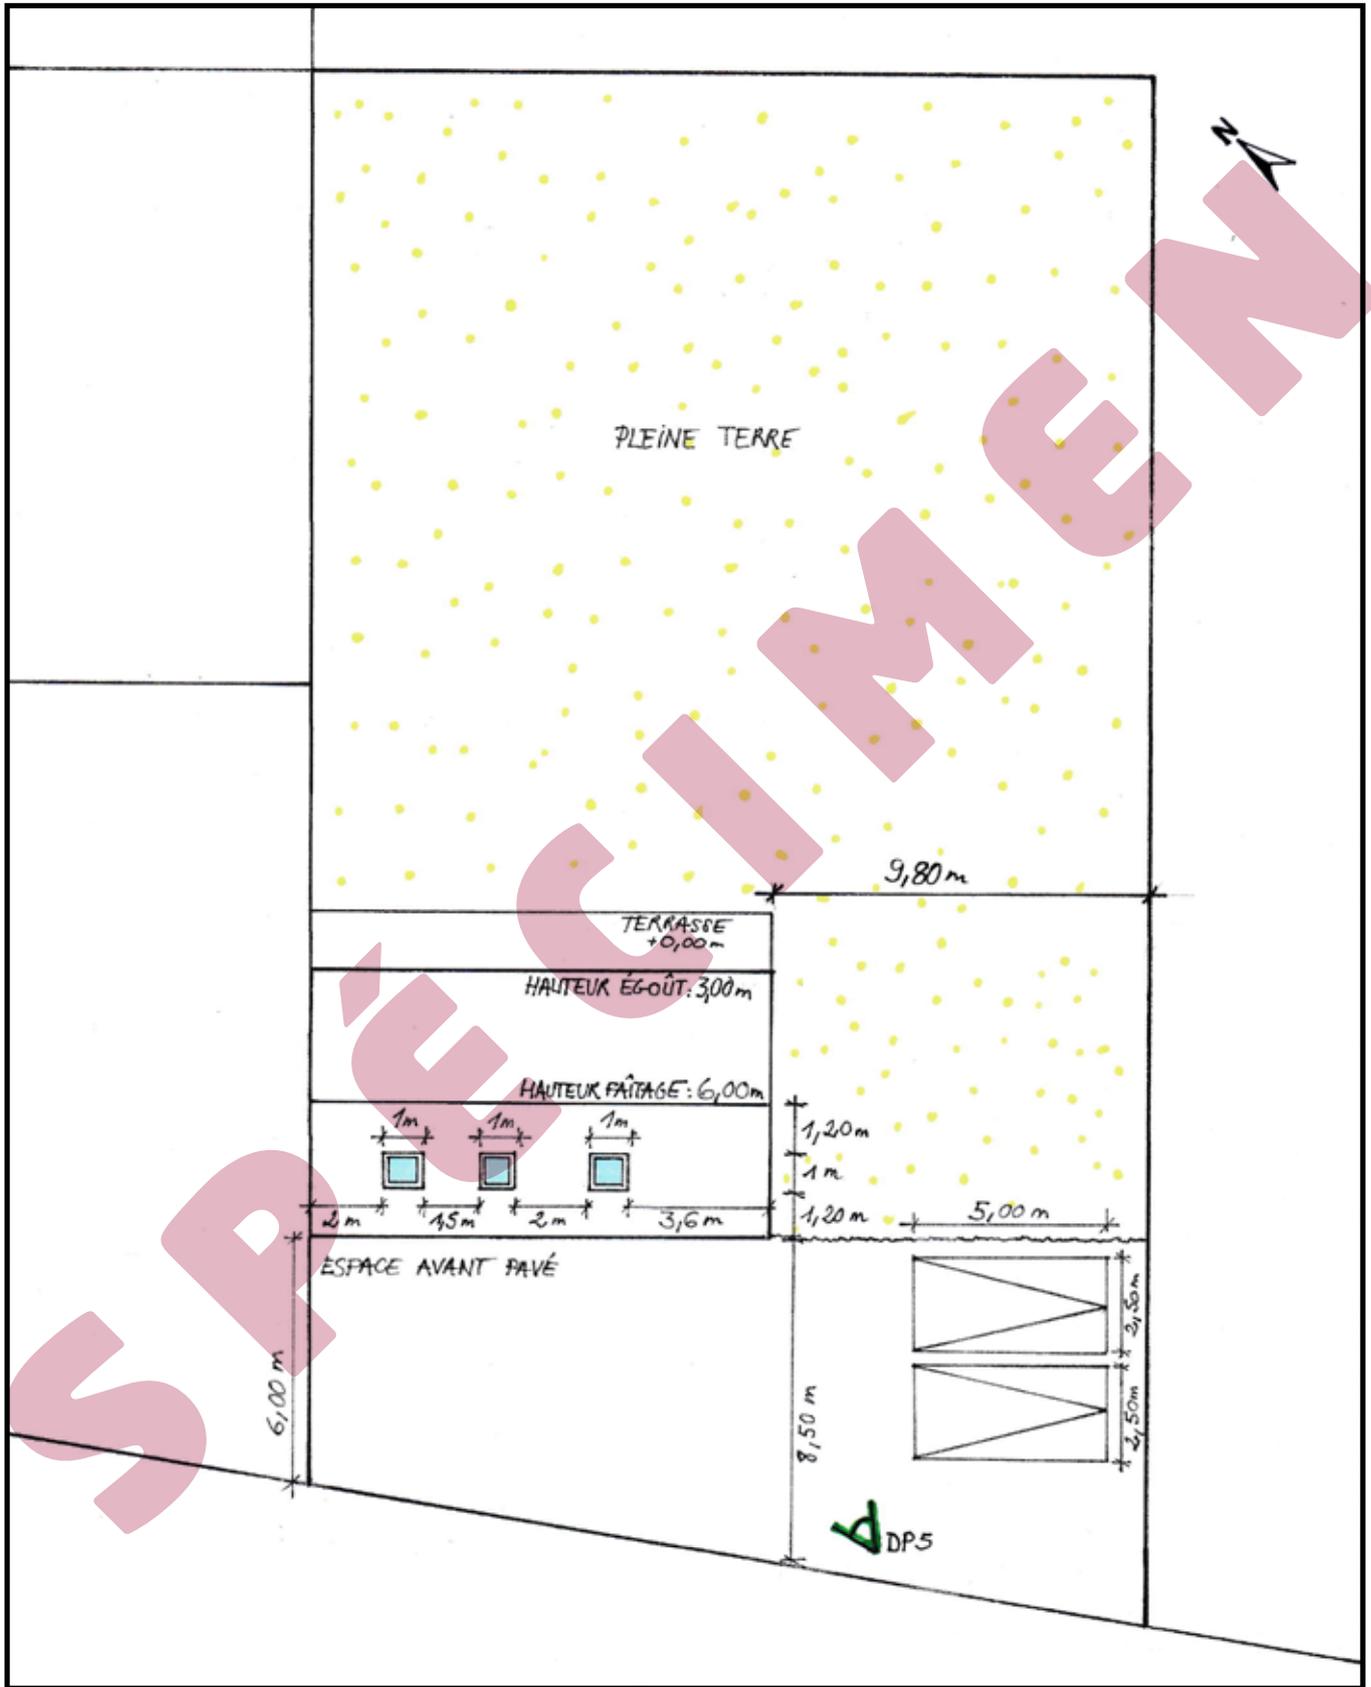


DP4. PLAN DES FAÇADES ET DES TOITURES - ÉTAT EXISTANT - Échelle : 1/100<sup>e</sup>



FAÇADE SUD-OUEST



FAÇADE SUD-EST



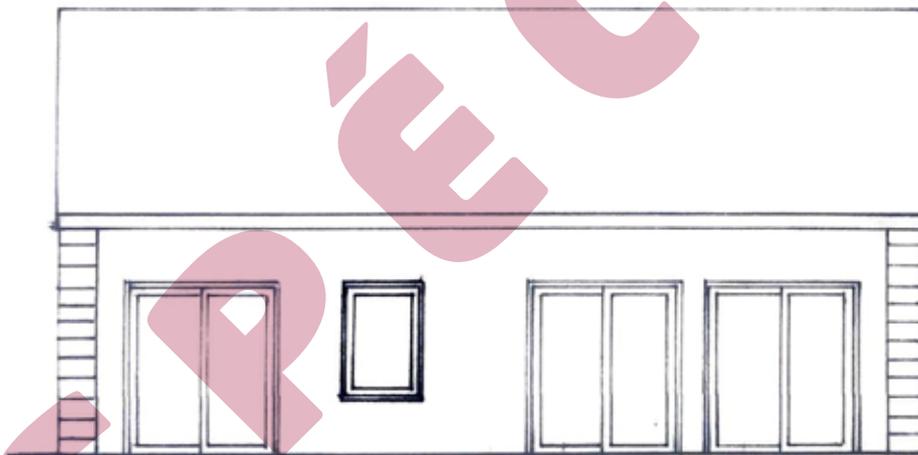


FAÇADE NORD-EST



FAÇADE NORD-OUEST

DP4. PLAN DES FAÇADES ET DES TOITURES - PROJET - Échelle : 1/100°

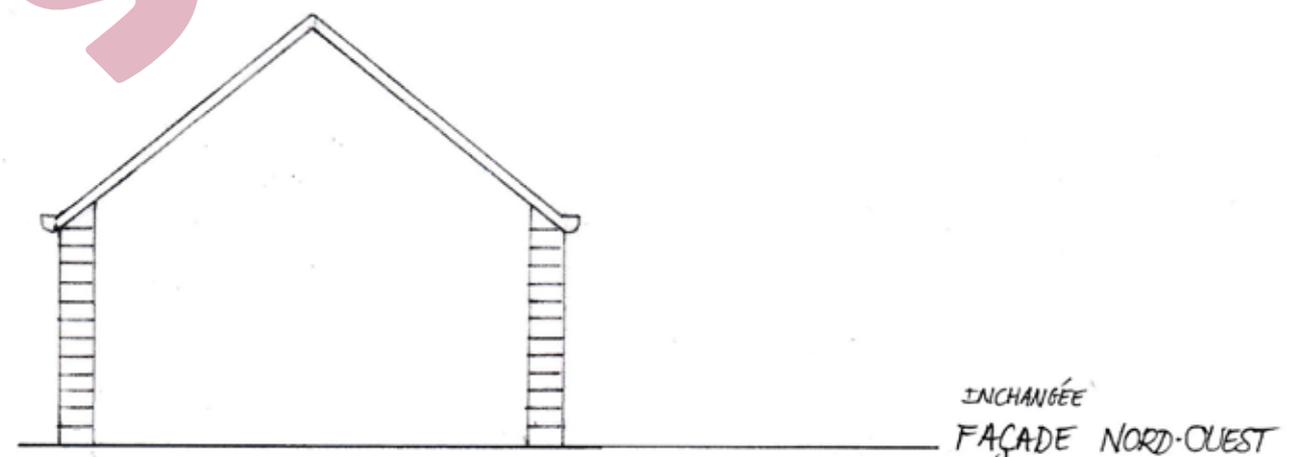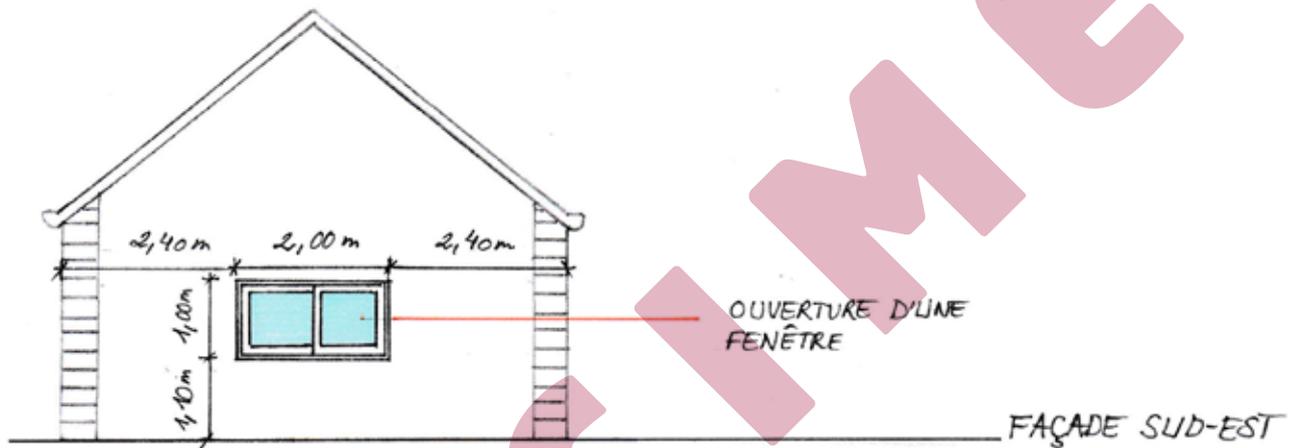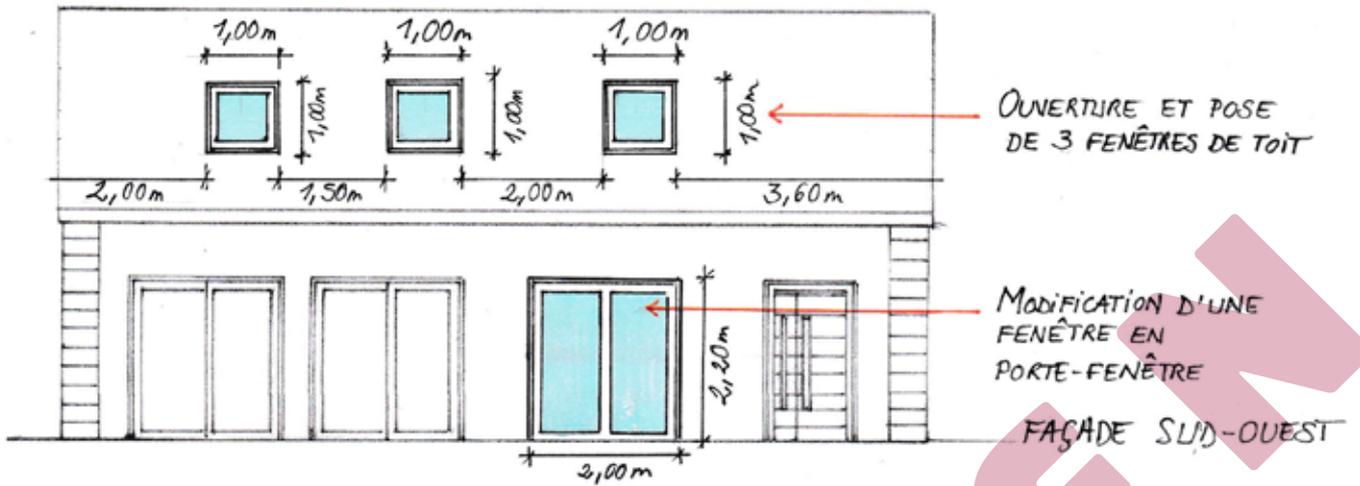

**DP5. REPRÉSENTATION DE L'ASPECT EXTERIEUR - PROJET**



**DP6. INSERTION DU PROJET DANS SON ENVIRONNEMENT - PROJET**



**DP7. PHOTOGRAPHIE PERMETTANT DE SITUER LE TERRAIN  
DANS L'ENVIRONNEMENT PROCHE - ÉTAT EXISTANT**



**DP8. PHOTOGRAPHIE PERMETTANT DE SITUER LE TERRAIN  
DANS L'ENVIRONNEMENT LOINTAIN - ÉTAT EXISTANT**

