

Numéro de l'OAP	Localisation
1	Bas Noyer
2	Mairie
3	Entrée de ville

Nom de l'emplacement réservé	Objet	Bénéficiaire	Surface
ER 1	Extension de l'école	Ville	1051 M <sup>2</sup>

- Contour commune
- Périmètre de 500m autour de la gare

**PRESCRIPTIONS LINEAIRES**

- Sentes à préserver

**PRESCRIPTIONS SURFACIQUES**



- Emplacement réservé
- Espace vert à protéger
- Orientations d'aménagement
- Continuité écologique à préserver

**ZONES**

- N
- Ne
- Nf
- UA
- UB
- UBa
- UBb
- UBb1
- UBc
- UBc1
- UBc2
- UBc3
- UC
- UCa
- UCb
- UI
- UIa
- UIb

Tracé du fuseau d'étude A104 transmis par l'Etat le 12/07/2018

- Élément bâti à protéger

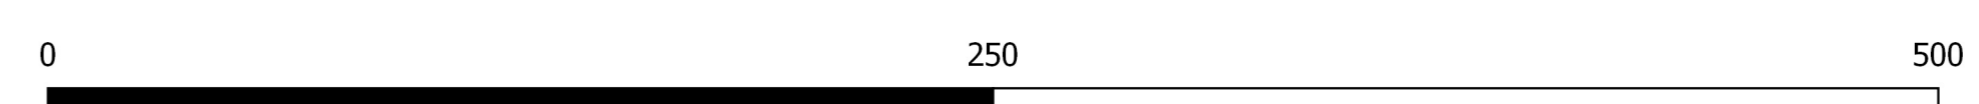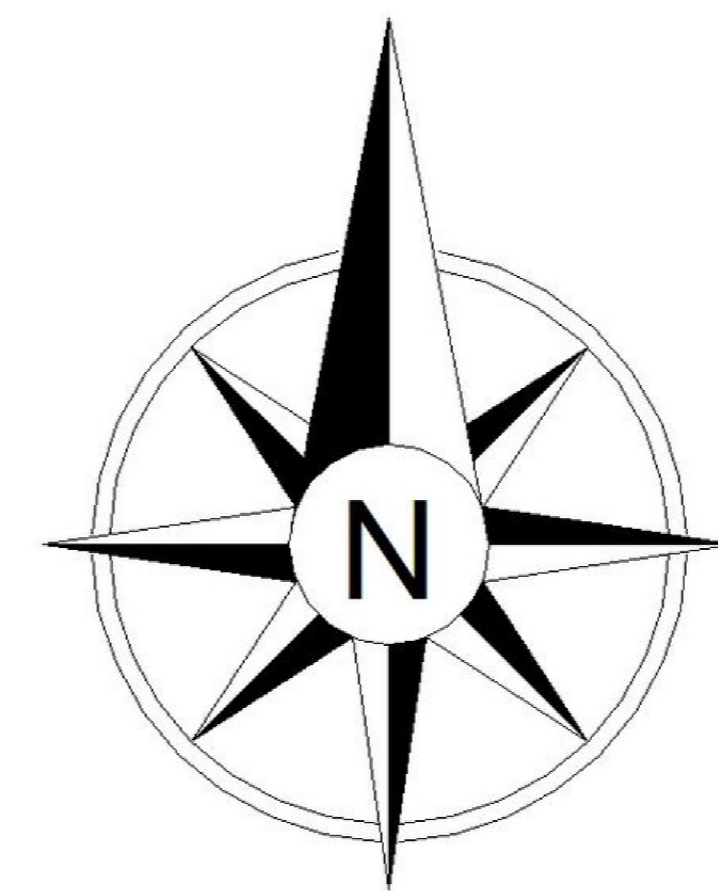

Numéro de l'élément	Nom
1	Maison Bernardin de Saint Pierre
2	Le Lavoir
3	L'Eglise
4	Espace des Calandres
5	Maison des Russes