




SYNDICAT INTERCOMMUNAL POUR L'ASSAINISSEMENT
DE LA REGION DE PONTOISE

DEPARTEMENT DU VAL D'OISE

COMMUNE D'ERAGNY

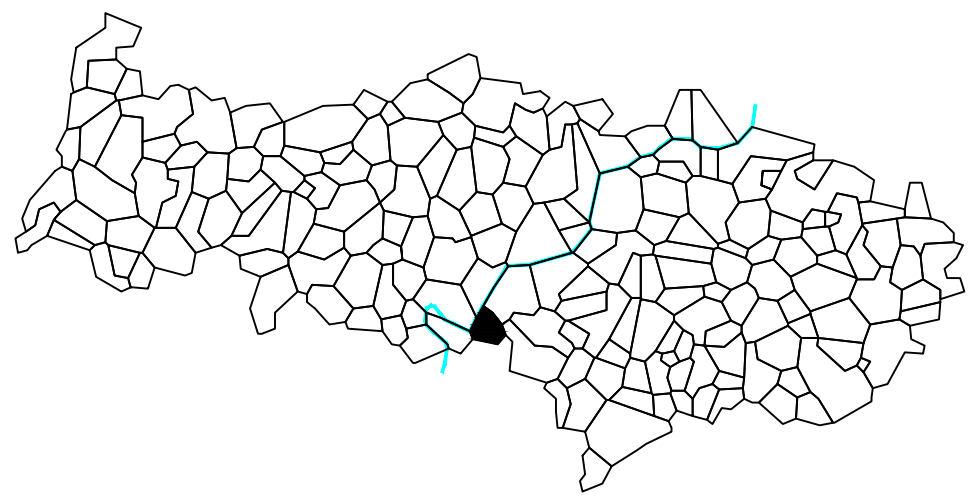

**ZONAGE DE L'ASSAINISSEMENT
EAUX USEES**

Email : siarp@wanadoo.fr

P.L.U. ARRETE LE :

DATE : novembre 2006
Echelle : 1/5000


Ref: C:\DESSINATEUR\SDA\ERAGNY.dwg

Juin 2007

EXUTOIRE
VERS STEP
CERGY/
NEUVILLE

Légende :

- réseaux d'eaux usées S.I.A.R.P.
- réseaux d'eaux usées C.A.C.P.
- réseaux d'eaux usées privés
- canalisation de refoulement S.I.A.R.P.
- canalisation de refoulement C.A.C.P.
- poste de refoulement
- emprise du projet d'autoroute
- secteur en assainissement collectif
- secteur en assainissement individuel
- limite communale

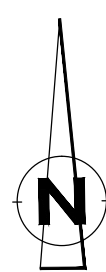

EXUTOIRE
VERS STEP
CERGY/
NEUVILLE

