




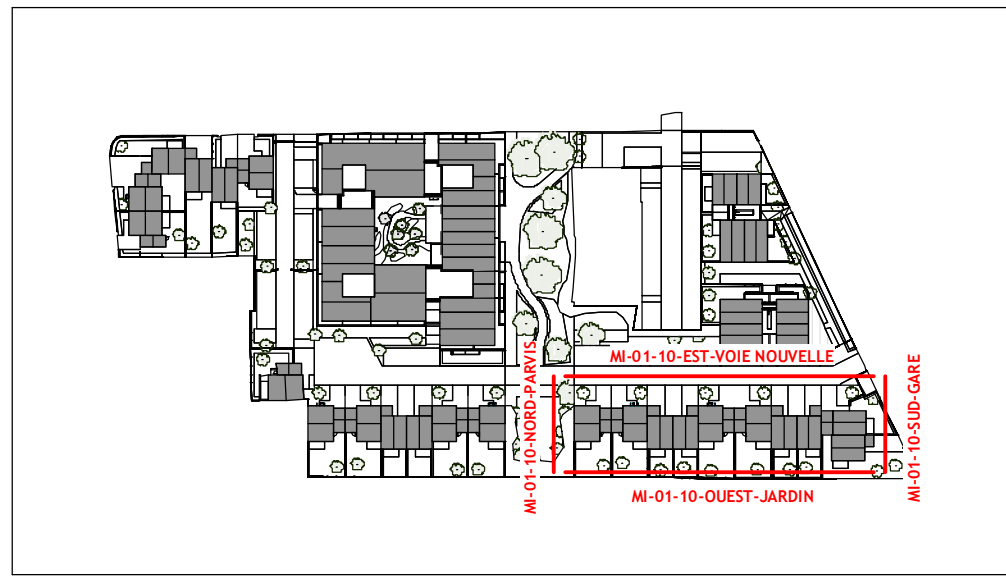


PLAN REPERAGE FACADE_1-2000

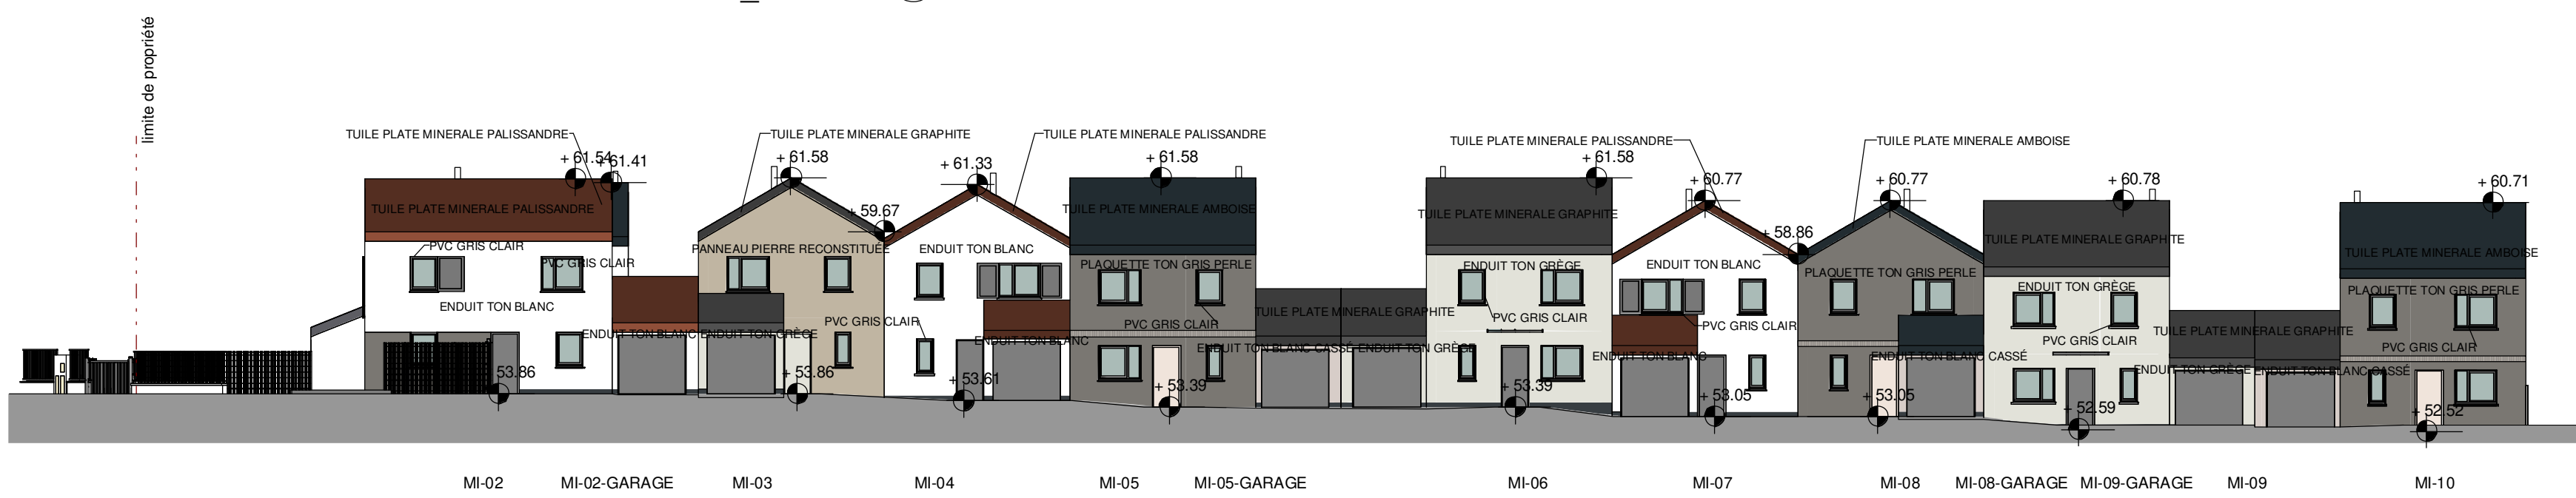

FACADE MI-01-10_EST_1-200

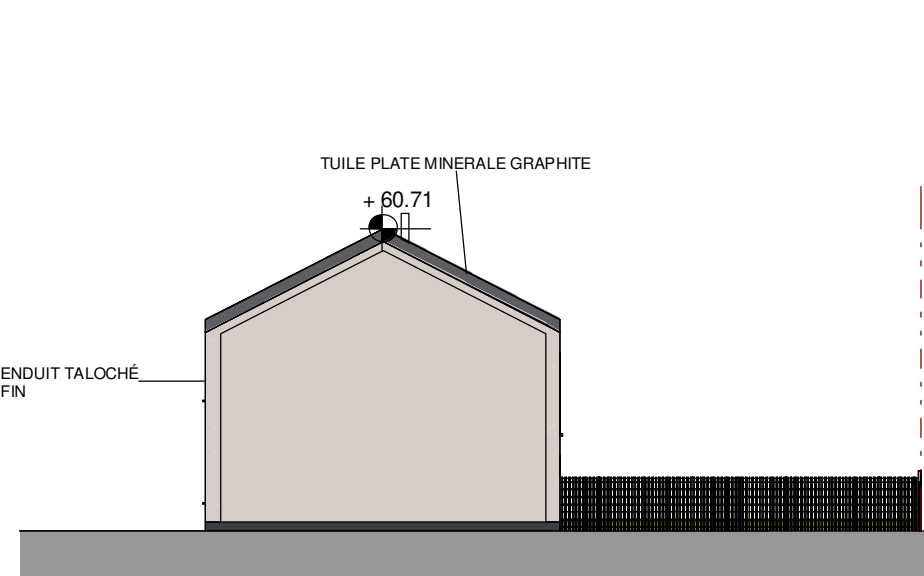

FACADE MI-01-10_NORD_1-200

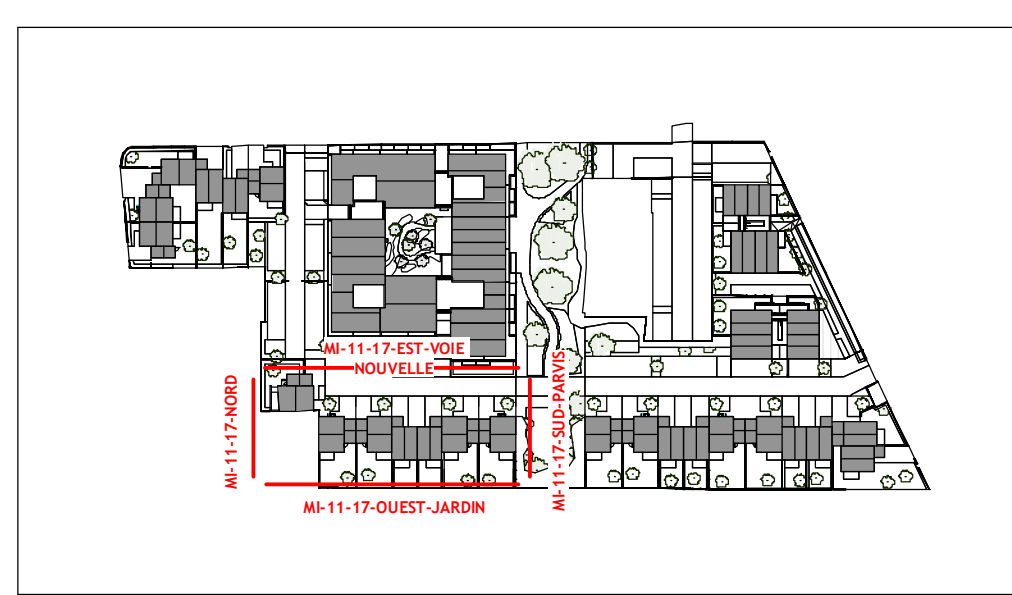


PLAN TOITURE_1-200




FACADE MI-11-17_EST_1-200




FACADE MI-11-17_OUEST_1-200

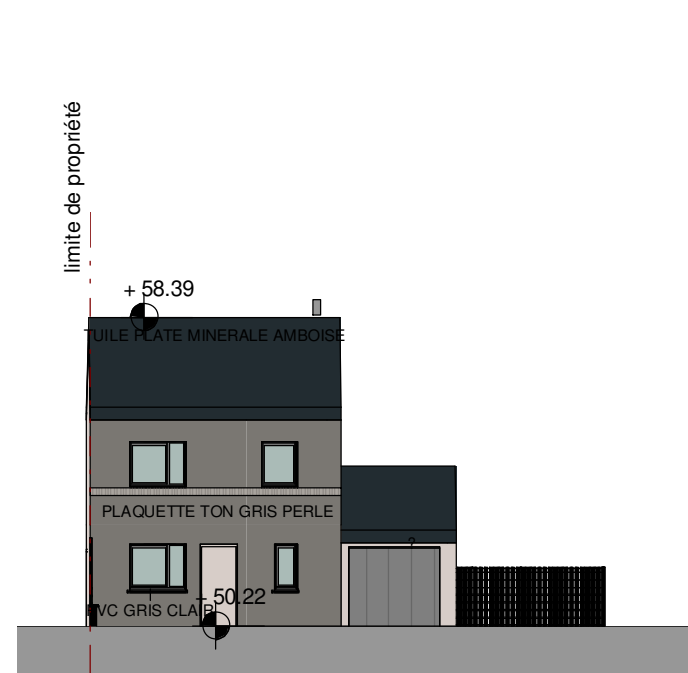

FACADE MI-17_SUD_1-200

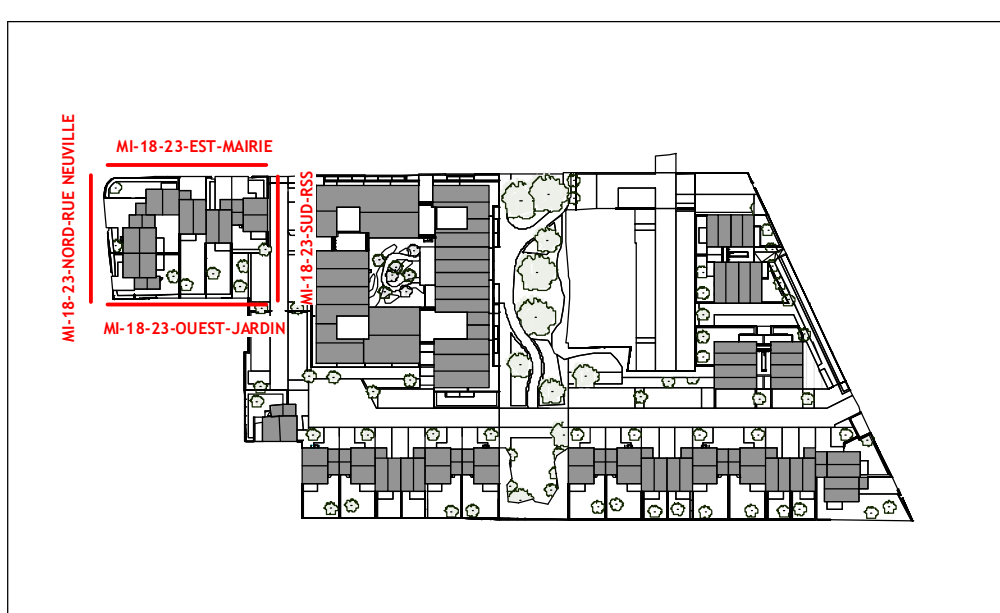


PLAN REPERAGE FACADE_1-2000

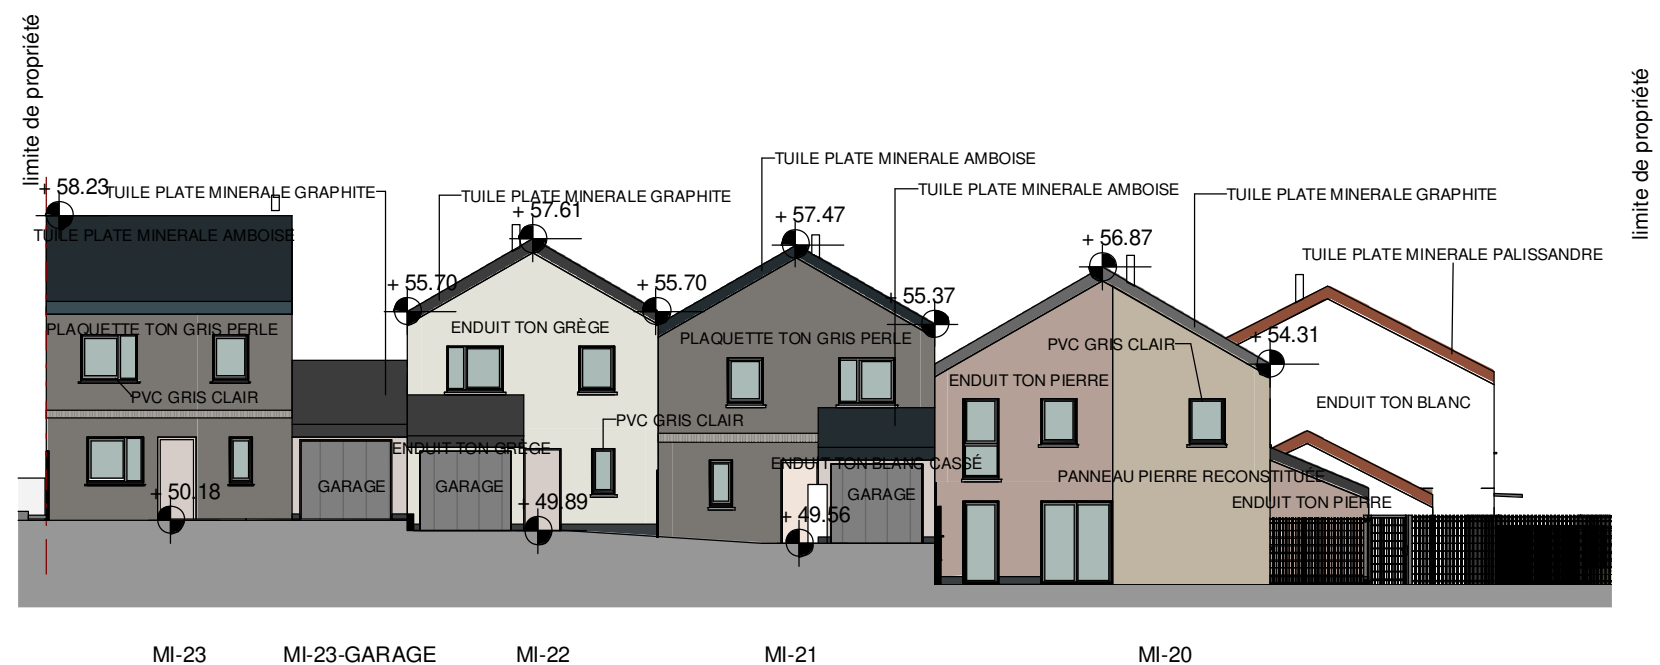

FACADE MI-18-23 EST 1-200



CLOTURE MI-18-23_EST_1-200

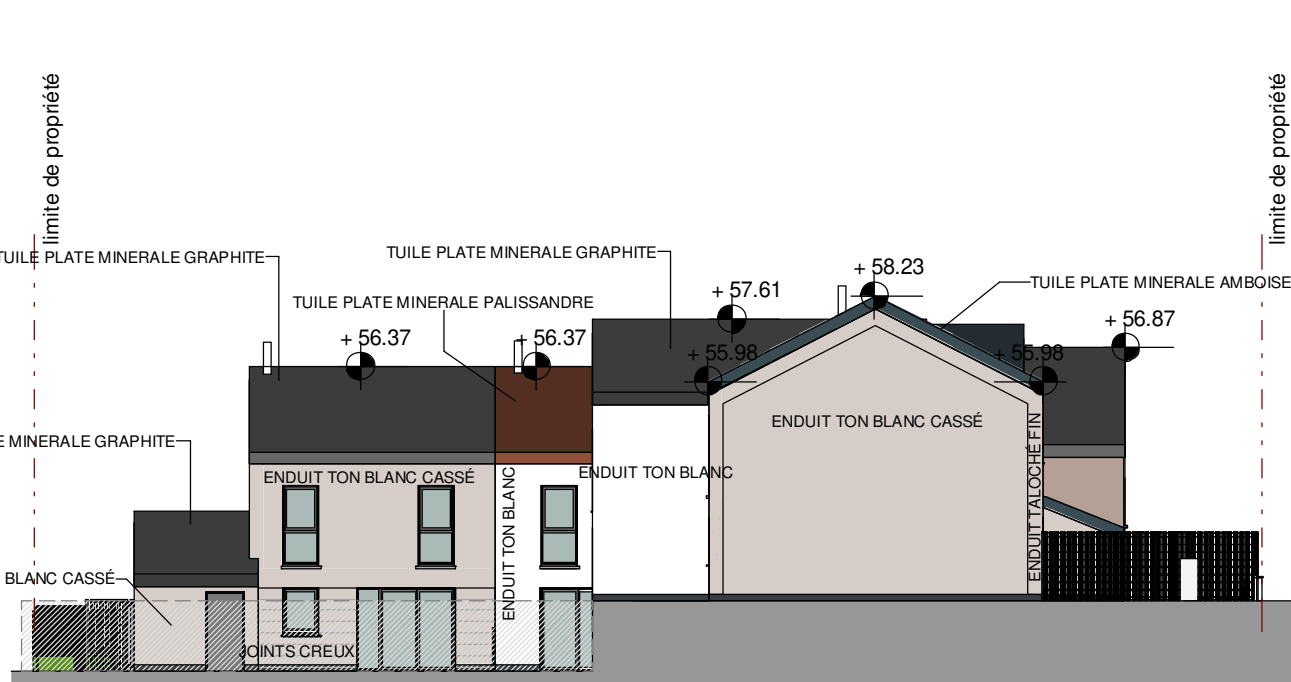

FACADE MI-18-23^{MI-23}_SUD^{MI-20}_1-200

FACADES - TOITURES - MI - INDICE A MAISONS INDIVIDUELLES MI01-23	AFFAIRE	PHASE
	394	PC
	ECHELLE	DATE
	Comme indiqué	21-07-2021