

Cergy, le 20 septembre 2021



Territoire Cergy Vexin

13 rue de la Pompe
CS 98449
95807 Cergy-Pontoise Cedex

Communauté d'Agglomération de Cergy-Pontoise

Service Instructeur - Droit des sols
Hôtel d'Agglomération - Parvis de la
Préfecture
BP 80309
95027 CERGY PONTOISE Cedex

N/Réf. : XS/CP/21.603

A l'attention de Madame LACOMBE

Dossier suivi par Xavier Salomon

Objet : **Dossier PC 95 218 21 U 0024**

Demandeur : ALTAREA COGEDIM - Rue des Belles Hâtes /Rue de Neuville à Eragny-sur-Oise

Madame,

Nous avons l'honneur de vous transmettre, ci-dessous, notre avis concernant la demande de Permis de construire citée en objet.

Branchement d'eau potable :

Le projet pourra être alimenté en eau potable, soit à partir de la canalisation publique d'eau potable DN 150 mm en Fonte située Rue de Neuville, soit à partir de la canalisation DN 100 mm en Fonte située Rue des Belles Hâtes.

Il conviendra de prendre contact avec nos services pour vérifier l'adéquation des capacités du réseau avec les nouveaux besoins qu'il vous appartient de définir.

A titre indicatif, la pression est d'environ 4 à 6 bars en statique. Si cette pression actuelle est insuffisante pour alimenter l'opération, le demandeur devra prévoir l'installation d'un surpresseur dans son projet.

Un rendez-vous sur place avec nos services devra avoir lieu pour établir le métré de branchement nécessaire à l'établissement du devis.

Les prescriptions en matière de défense incendie du Service Départemental d'Incendie et de Secours (SDIS) du Val d'Oise pourront induire des travaux de renforcement ou d'extension de réseau à la charge du demandeur.

Nous vous remercions de bien vouloir faire figurer sur l'arrêté d'autorisation le principe du paiement ultérieur par le pétitionnaire du raccordement de la future construction au réseau public d'eau potable.

Veuillez agréer, Madame, l'expression de nos salutations distinguées.


Jean-Paul Michelet

Directeur des Opérations

P.J. : Extrait de plan

Région Ile de France
28 Bd Pesaro - 92000 NANTERRE
Tél. : 01 55 67 60 00
www.cyodirect.fr

CYO'
Une société de Veolia Eau
S.N.C. au capital de 10 000 Euros
504 838 384 RCS Paris

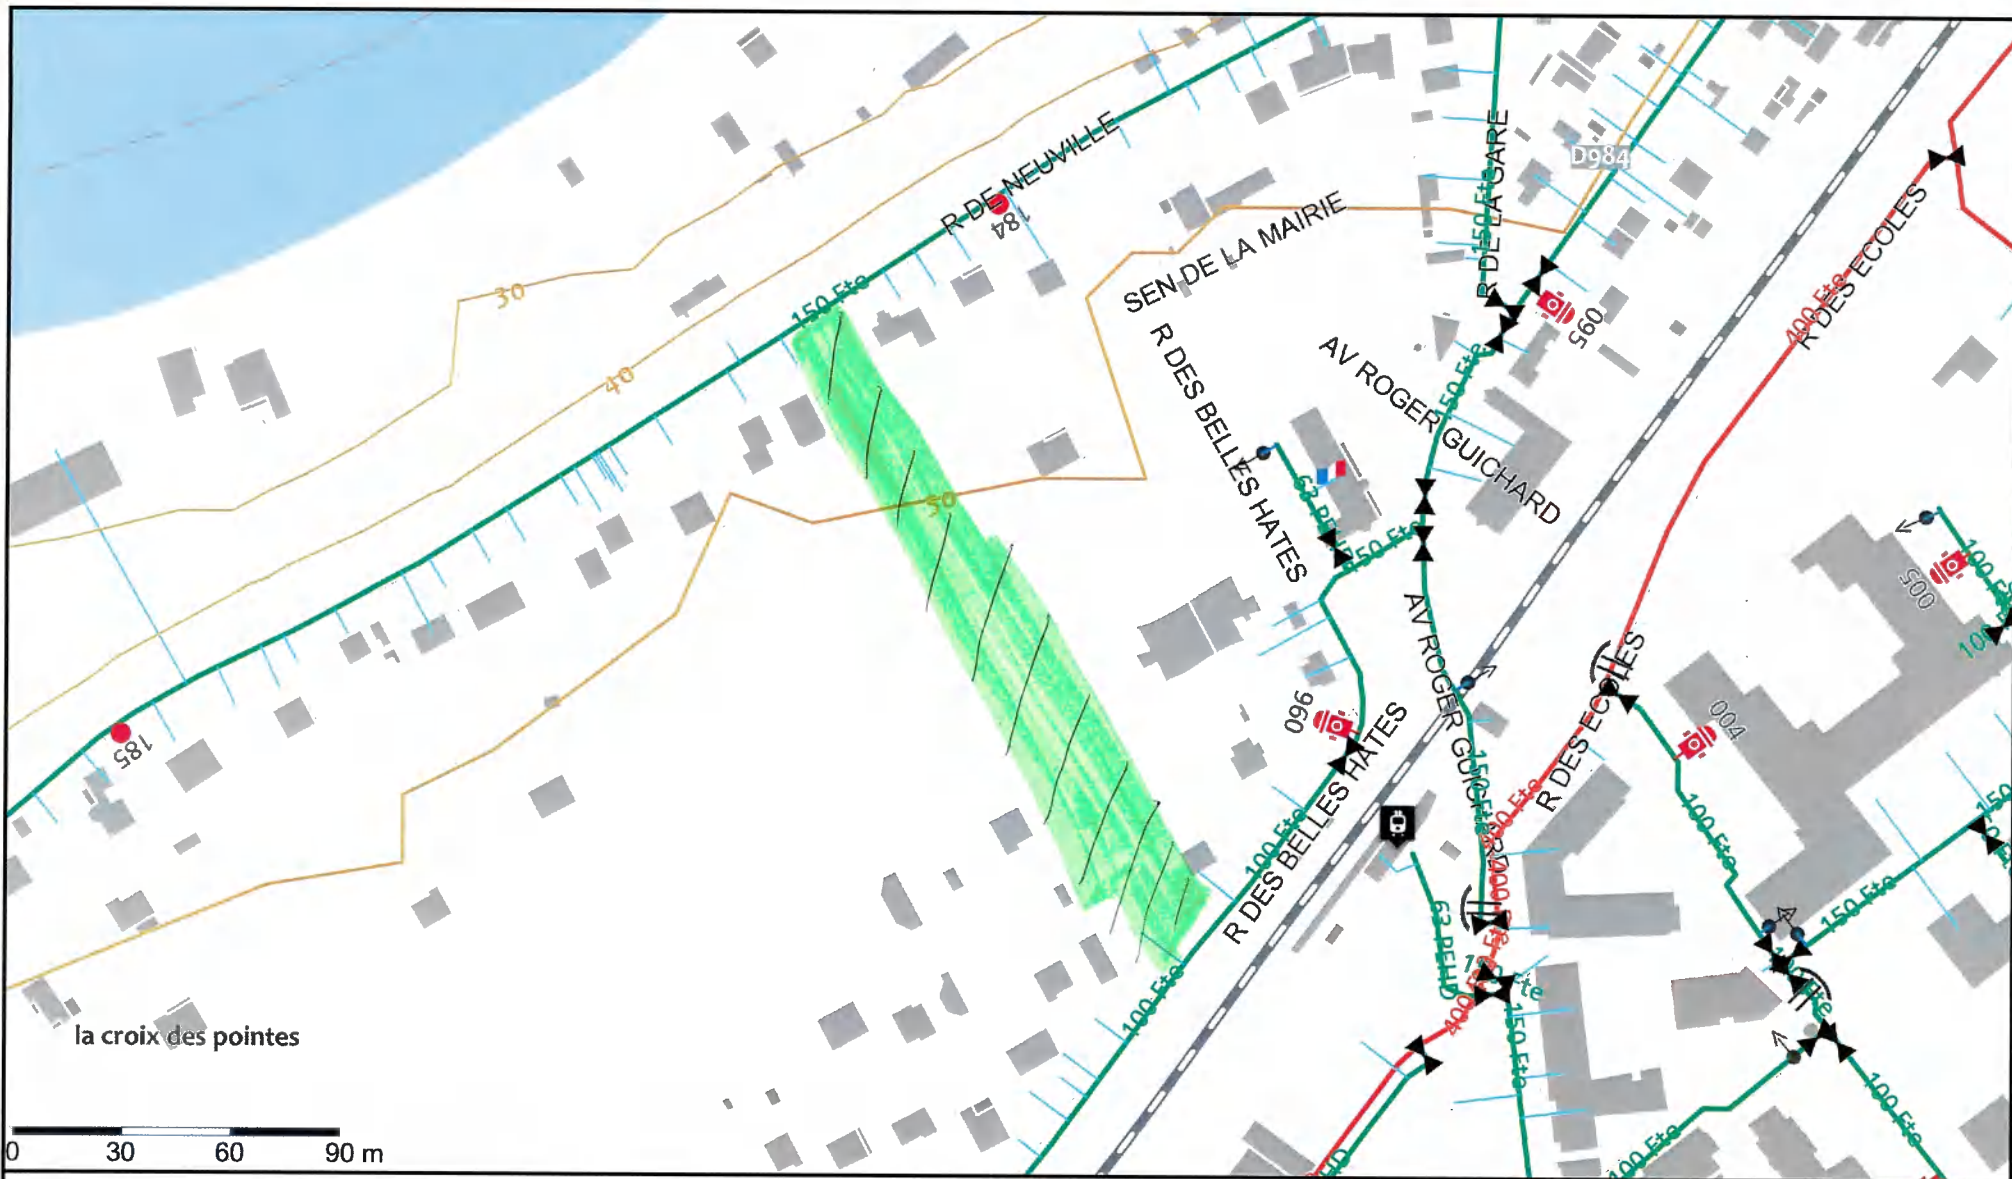

la croix des pointes



Ville de
ANNEE

Réalisé :
Prévu non réalisé :
Curatif :

Echelle : 1/2000
Imprimé le 16/09/2021