



ST/IT/MF/2022-273

N°domaine : 8.3

ARRETE DU MAIRE
VILLE D'ERAGNY-SUR-OISE
REGLEMENTANT TEMPORAIREMENT LA CIRCULATION
ET LE STATIONNEMENT A L'OCCASION DE TRAVAUX
RUE DE NEUVILLE

Le Maire de la commune d'Eragny-sur-Oise,
VU le Code Général des Collectivités Territoriales, ses articles L. 2213-1 et suivants, L. 2542-2 et suivants,
VU le Code de la Route,
VU le Code de la Voirie Routière,
VU le permis de construire n° 095 218 21 U 030 délivré le 08 février 2022,
CONSIDERANT la demande de l'entreprise ECOTS-BTP, TSA 70011, 69134 DARILLY en vue de réaliser 3 branchements eau pour le compte de VEOLIA, 75 rue de Neuville.

ARRETE :

ARTICLE 1 : L'entreprise ECOTS-BTP est autorisée, à effectuer les travaux mentionnés ci-dessus :

DU LUNDI 11 JUILLET AU MERCREDI 10 AOUT 2022
Du lundi au vendredi, de 8h00 à 17h00
(Hors jour férié)

ARTICLE 2 : Du fait de la présence de carrières sur ce secteur, des restrictions de circulation seront à respecter.

ARTICLE 3 : Les véhicules de plus de 3,5 T devront emprunter l'itinéraire obligatoire suivant : de la rue d'Eragny à Neuville sur Oise vers la rue de Neuville à Eragny-sur-Oise, afin d'effectuer une manœuvre de retournement et de repartir en sens inverse.

ARTICLE 4 : Lors de la réalisation des travaux sur trottoir et demi chaussée, le chantier sera matérialisé par des barrières et des guirlandes rétro réfléchissantes.

ARTICLE 5 : De jour comme de nuit, le libre cheminement des piétons doit toujours être assuré en toute sécurité en dehors de la chaussée, notamment par l'installation de barrières, de platelages, de passages aménagés et protégés. Une déviation pour les piétons sera mise en place.

ARTICLE 6 : La chaussée sera rétrécie et la circulation sera alternée, réalisée à l'aide de la signalisation verticale réglementaire (alternat manuel ou feux tricolores). La vitesse des véhicules sera limitée à 30 km/h au droit du chantier.

ARTICLE 7 : Le stationnement et le dépassement de tous véhicules sera interdit jusqu'à 15 m de part et d'autre du chantier. Il pourra être procédé à l'enlèvement et à la mise en fourrière des véhicules dans les conditions définies par le Code de la Route en vigueur. Seuls les véhicules de l'entreprise seront autorisés à stationner dans l'emprise du chantier.

ARTICLE 8 : La fourniture, la mise en place et l'entretien des panneaux de signalisation réglementaires sont à la charge de l'entreprise, sous le contrôle des Services Techniques Municipaux.

ARTICLE 9 : La signalisation horizontale effacée et/ou la signalisation verticale déposée, pendant les travaux, devront être remises.

Les découpes devront être droites, la nature, les couleurs et les épaisseurs des revêtements devront être respectées.

Les espaces verts devront être remis à l'identique, avec travail de sol, apport de terre végétale et engazonnement.

ARTICLE 10 : Le non-respect de l'une des clauses du présent arrêté peut entraîner l'arrêt immédiat des travaux.

La commune se réserve le droit de faire exécuter aux frais de l'entreprise toute remise en état de la voirie détériorée.

ARTICLE 11 : Monsieur le Maire, les Services Municipaux de Police et tous les Agents de la Force Publique sont chargés, chacun en ce qui le concerne, de l'exécution du présent arrêté qui sera inscrit au recueil des actes administratifs.

ARTICLE 12 : L'ampliation du présent arrêté sera notifiée à ECOTS-BTP, à VEOLIA et transmise aux personnes visées dans l'article 11.

ARTICLE 13 : Le présent arrêté peut faire l'objet d'un recours pour excès de pouvoir devant le tribunal administratif de Cergy-Pontoise dans un délai de deux mois à compter de sa publication.

FAIT A ERAGNY-SUR-OISE, LE 05 JUILLET 2022

Thibault HUMBERT



Maire d'Eragny-sur-Oise
Vice-Président de la Communauté
d'Agglomération de Cergy-Pontoise
Conseiller Régional d'Ile-de-France



Demande d'arrêté de police de la circulation

Code de la route L411-1 à L411-7
Code général des collectivités territoriales L2213-1 à L2213-6.1

Gestionnaires des réseaux routiers



N° 14024*01

213

Le demandeur Particulier Service public Maître d'œuvre ou conducteur d'opération Entreprise

Nom : **MACHADO** Prénom : **Tonio**
 Dénomination : **ECOTS-BTP** Représenté par :
 Adresse Numéro : Extension : Nom de la voie : **TSA 70011 - Chez Sogelink**
 Code postal **6 9 1 3 4** Localité : **DARDILLY CEDEX** Pays : **France**
 Téléphone **0 3 4 4 2 4 1 8 2 0** Indiquez l'indicatif pour le pays étranger :
 Courriel : **ecots-btp-d@demat.sogelink.fr**

Si le bénéficiaire est différent du demandeur

Nom : Prénom :
 Adresse Numéro : Extension : Nom de la voie :
 Code postal Localité : Pays :
 Téléphone Indiquez l'indicatif pour le pays étranger :
 Courriel :

Localisation du site concerné par la demande

Voie concernée : Autoroute n° Route nationale n° Route départementale n° Voie communale n°
 Hors agglomération En agglomération
 Point de Repère (PR) routier d'origine d'application : + Point de Repère (PR) routier de fin d'application : +
 Adresse Numéro : Extension : Nom de la voie : **75 r de neuville**
 Code postal **9 5 6 1 0** Localité **ERAGNY**

Nature et date des travaux

Permission de voirie antérieure : Oui Non Si oui indiquer la référence :
 Description des travaux : **3 BRANCHEMENTS EAU "SNC LA RENAISSANCE VAUXOISE" pour VEOLIA**
 N° de chantier délivré par la Collectivité ⁽⁹⁾ :
 Date prévue de début des travaux : **1 1 0 7 2 0 2 2** Durée des travaux (en jours calendaires) : **3 1**

Réglementation souhaitée

Durée de la réglementation (en jours calendaires) : **3 1** Date de début de réglementation **1 1 0 7 2 0 2 2**
 Restriction sur section courante Restriction sur bretelles
 Sens de circulation concerné : Deux sens de circulation Sens des Points de Repères (PR) croissants
 Sens des Points de Repères (PR) décroissants Fermeture à la circulation
 Basculement de circulation sur chaussée opposée
 Circulation alternée : Par feux tricolores Manuellement
 Restriction de chaussée :
 Neutralisation de la bande d'arrêt d'urgence (BAU) Empiètement sur chaussée largeur de voie maintenue
 Suppression de voie nombre de voie(s) supprimée(s)

⁽⁹⁾ N° délivré par la Collectivité lorsque vous avez déclaré votre intention de réaliser des travaux. Exemple : N° Lyvia pour Lyon Métropole

Interdiction de :

Circuler

Véhicules légers
poids lourds

Stationner

véhicules légers
poids lourds

Dépasser

véhicules légers
poids lourds

Vitesse limitée à : 30 km/h

Itinéraire de déviation (à préciser par sens) :

.....
.....
.....

Autres prescriptions :

.....
.....
.....

La pose, le maintien ou le retrait de la signalisation spécifique au chantier sont effectués par :

Le demandeur Une entreprise spécialité

Nom : Prénom :

Dénomination : Représenté par :

Adresse Numéro : Extension : Nom de la voie :

Code postal Localité : Pays :

Téléphone Indiquez l'indicatif pour le pays étranger :

Courriel :

Pièces jointes à la demande

Afin de faciliter la compréhension et l'instruction du dossier, la demande d'arrêté est accompagnée d'un dossier comprenant :

Une notice détaillée avec notamment l'évaluation de la gêne occasionnée au usagers

Plan de situation 1/10 ou 1/20 000^{ème} Plan des travaux 1/200 ou 1/ 500^{ème} Schéma de signalisation


Itinéraire de déviation 1/2 000 ou 1/5 000^{ème}

J'atteste de l'exactitude des informations fournies

Fait à : **DARDILLY CEDEX**

Le : **3 0 0 6 2 0 2 2**

Nom : **pontreue** Prénom : **jean bernard** Qualité :

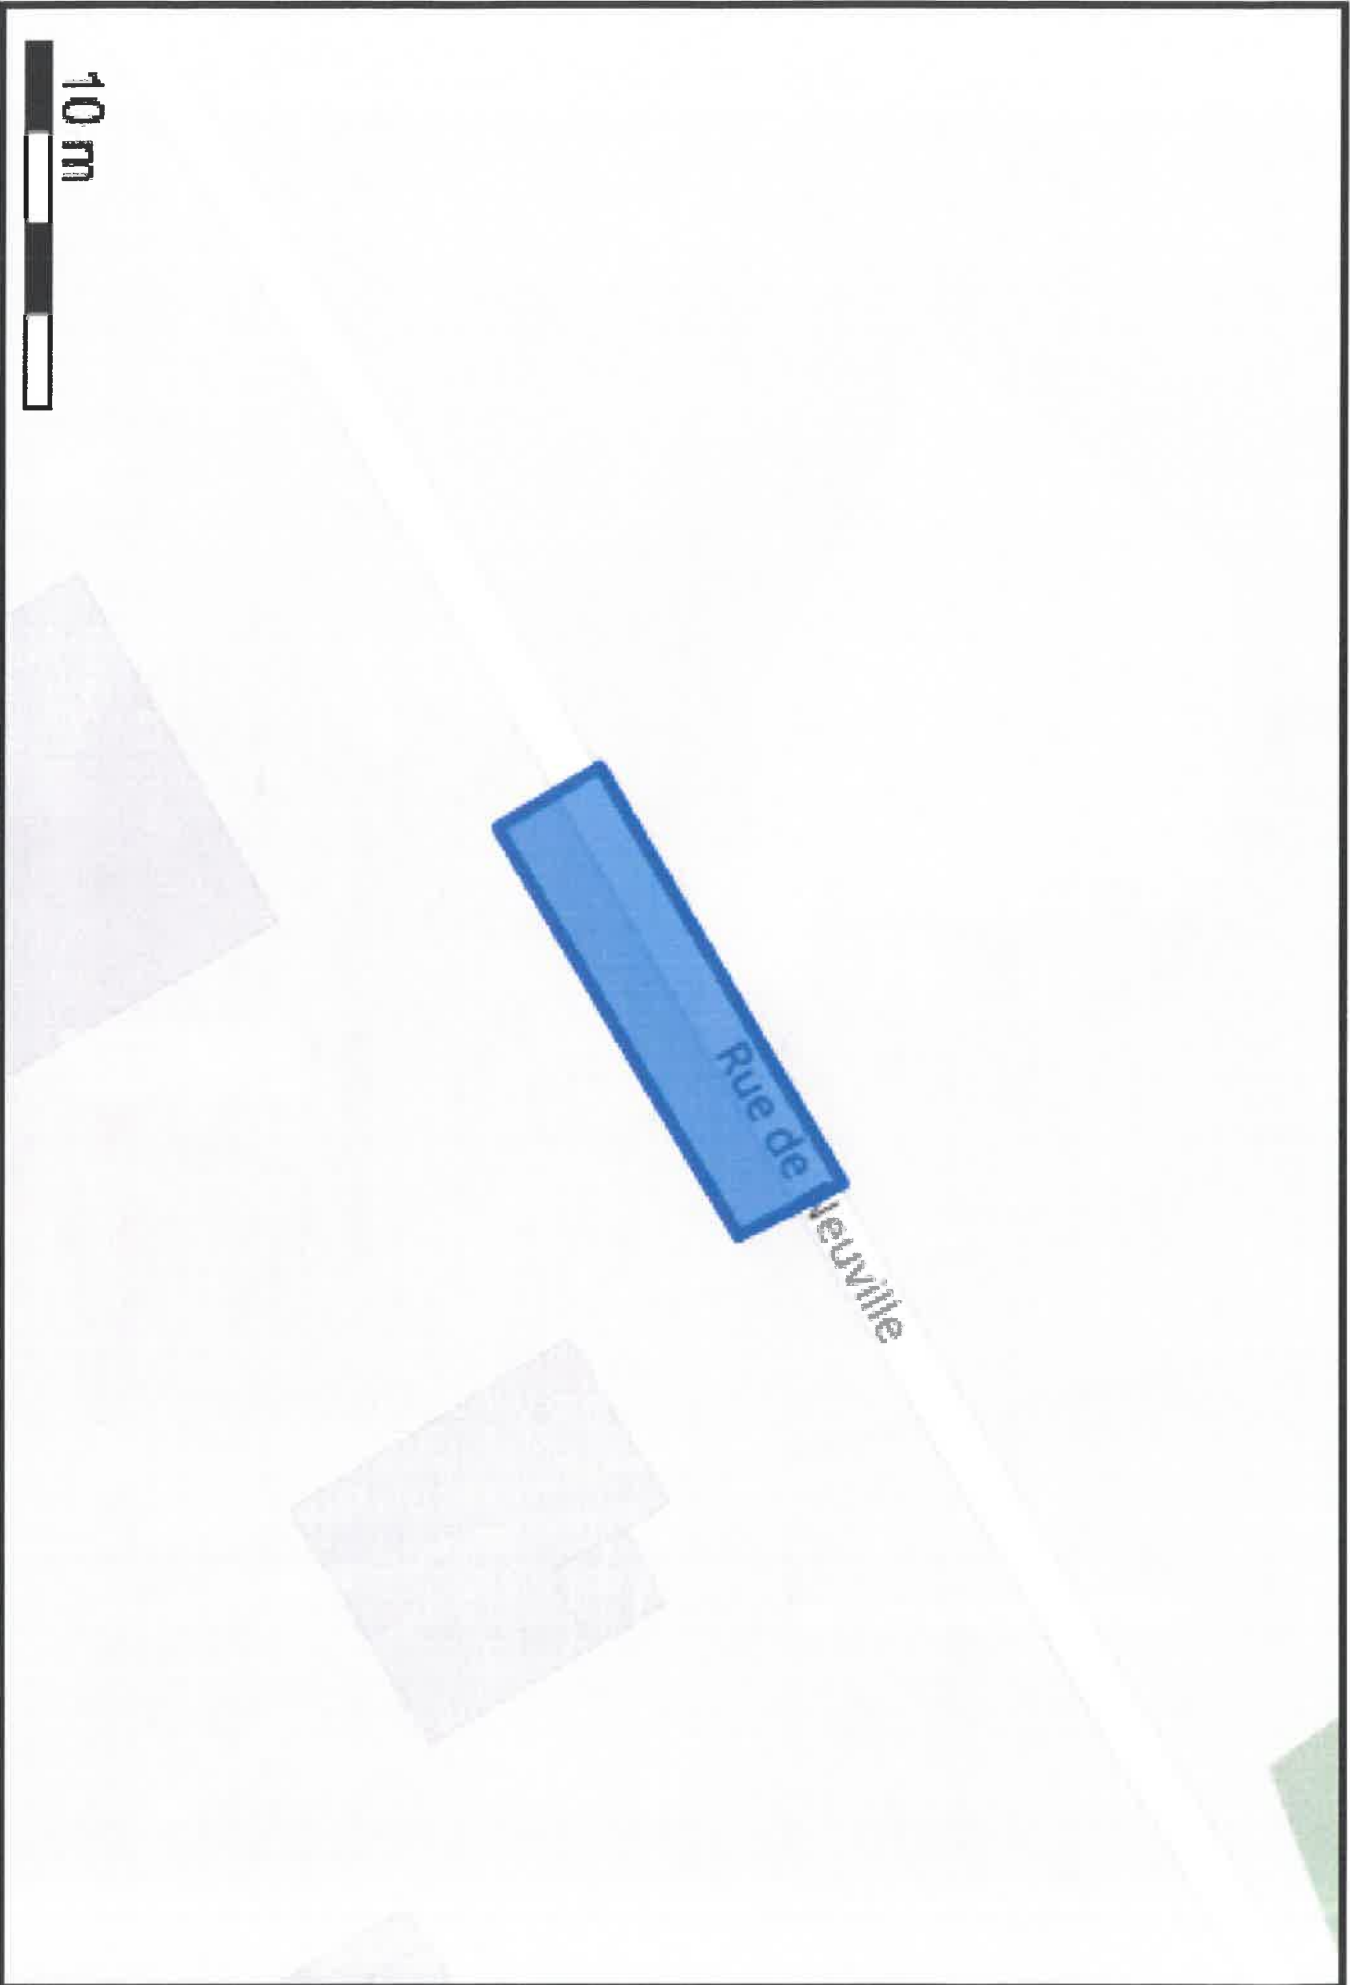

10 m



(49.017860 2.084307);(49.017835 2.084327);(49.017776 2.084172);(49.017801 2.084150);(49.017860 2.084307);

- 75 Rue de Neuville. 55610 ERAGNY sur Oise -



A créer 3 Bts Pht 25

A poser Record
Mulligan Act 22
+ 2 Epres

A Prévoir Réalisation des 3 x Bts Pht 25 + Fourniture et Pose

A 2nd view
furniture x pose 1 Record 5613 + 1 Cptr 15



- Det Eau Potable Existente -

