SIARP : Plan général - Plan projet de l'opération de travaux
2025-02 - Boulevard des Aviateurs alliés - ERAGNY-SUR-OISE
Longueur totale du chemisage : 535 ml

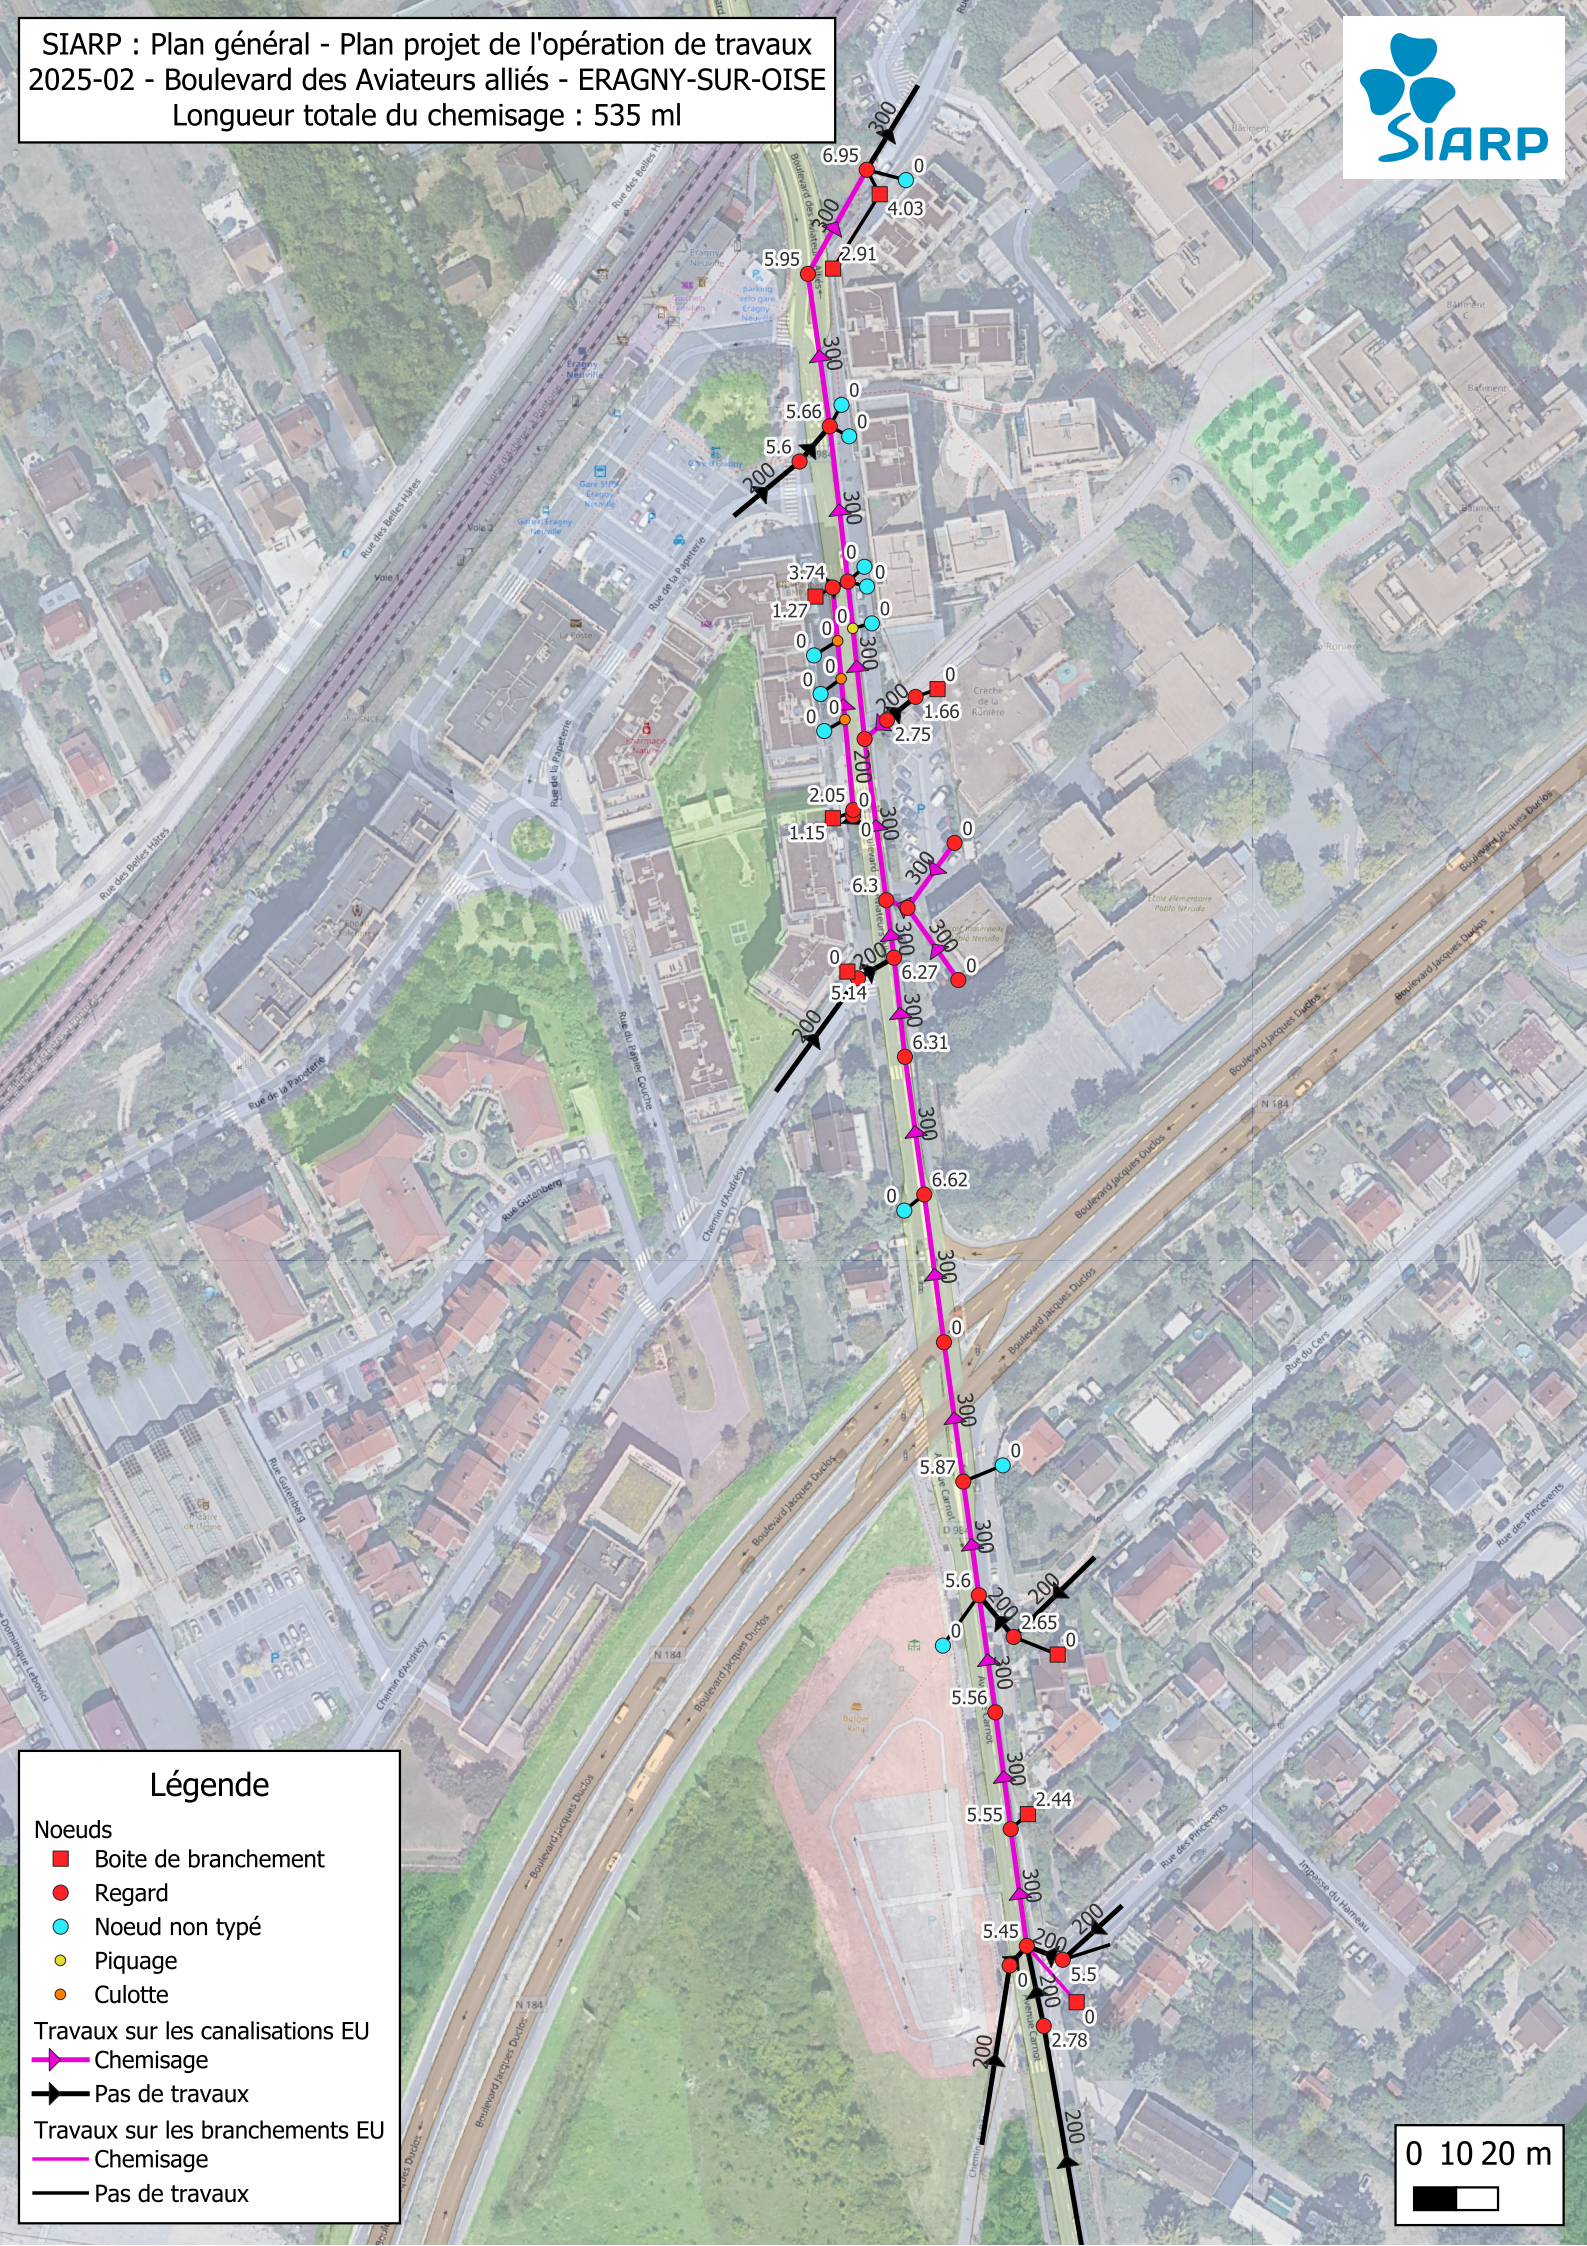

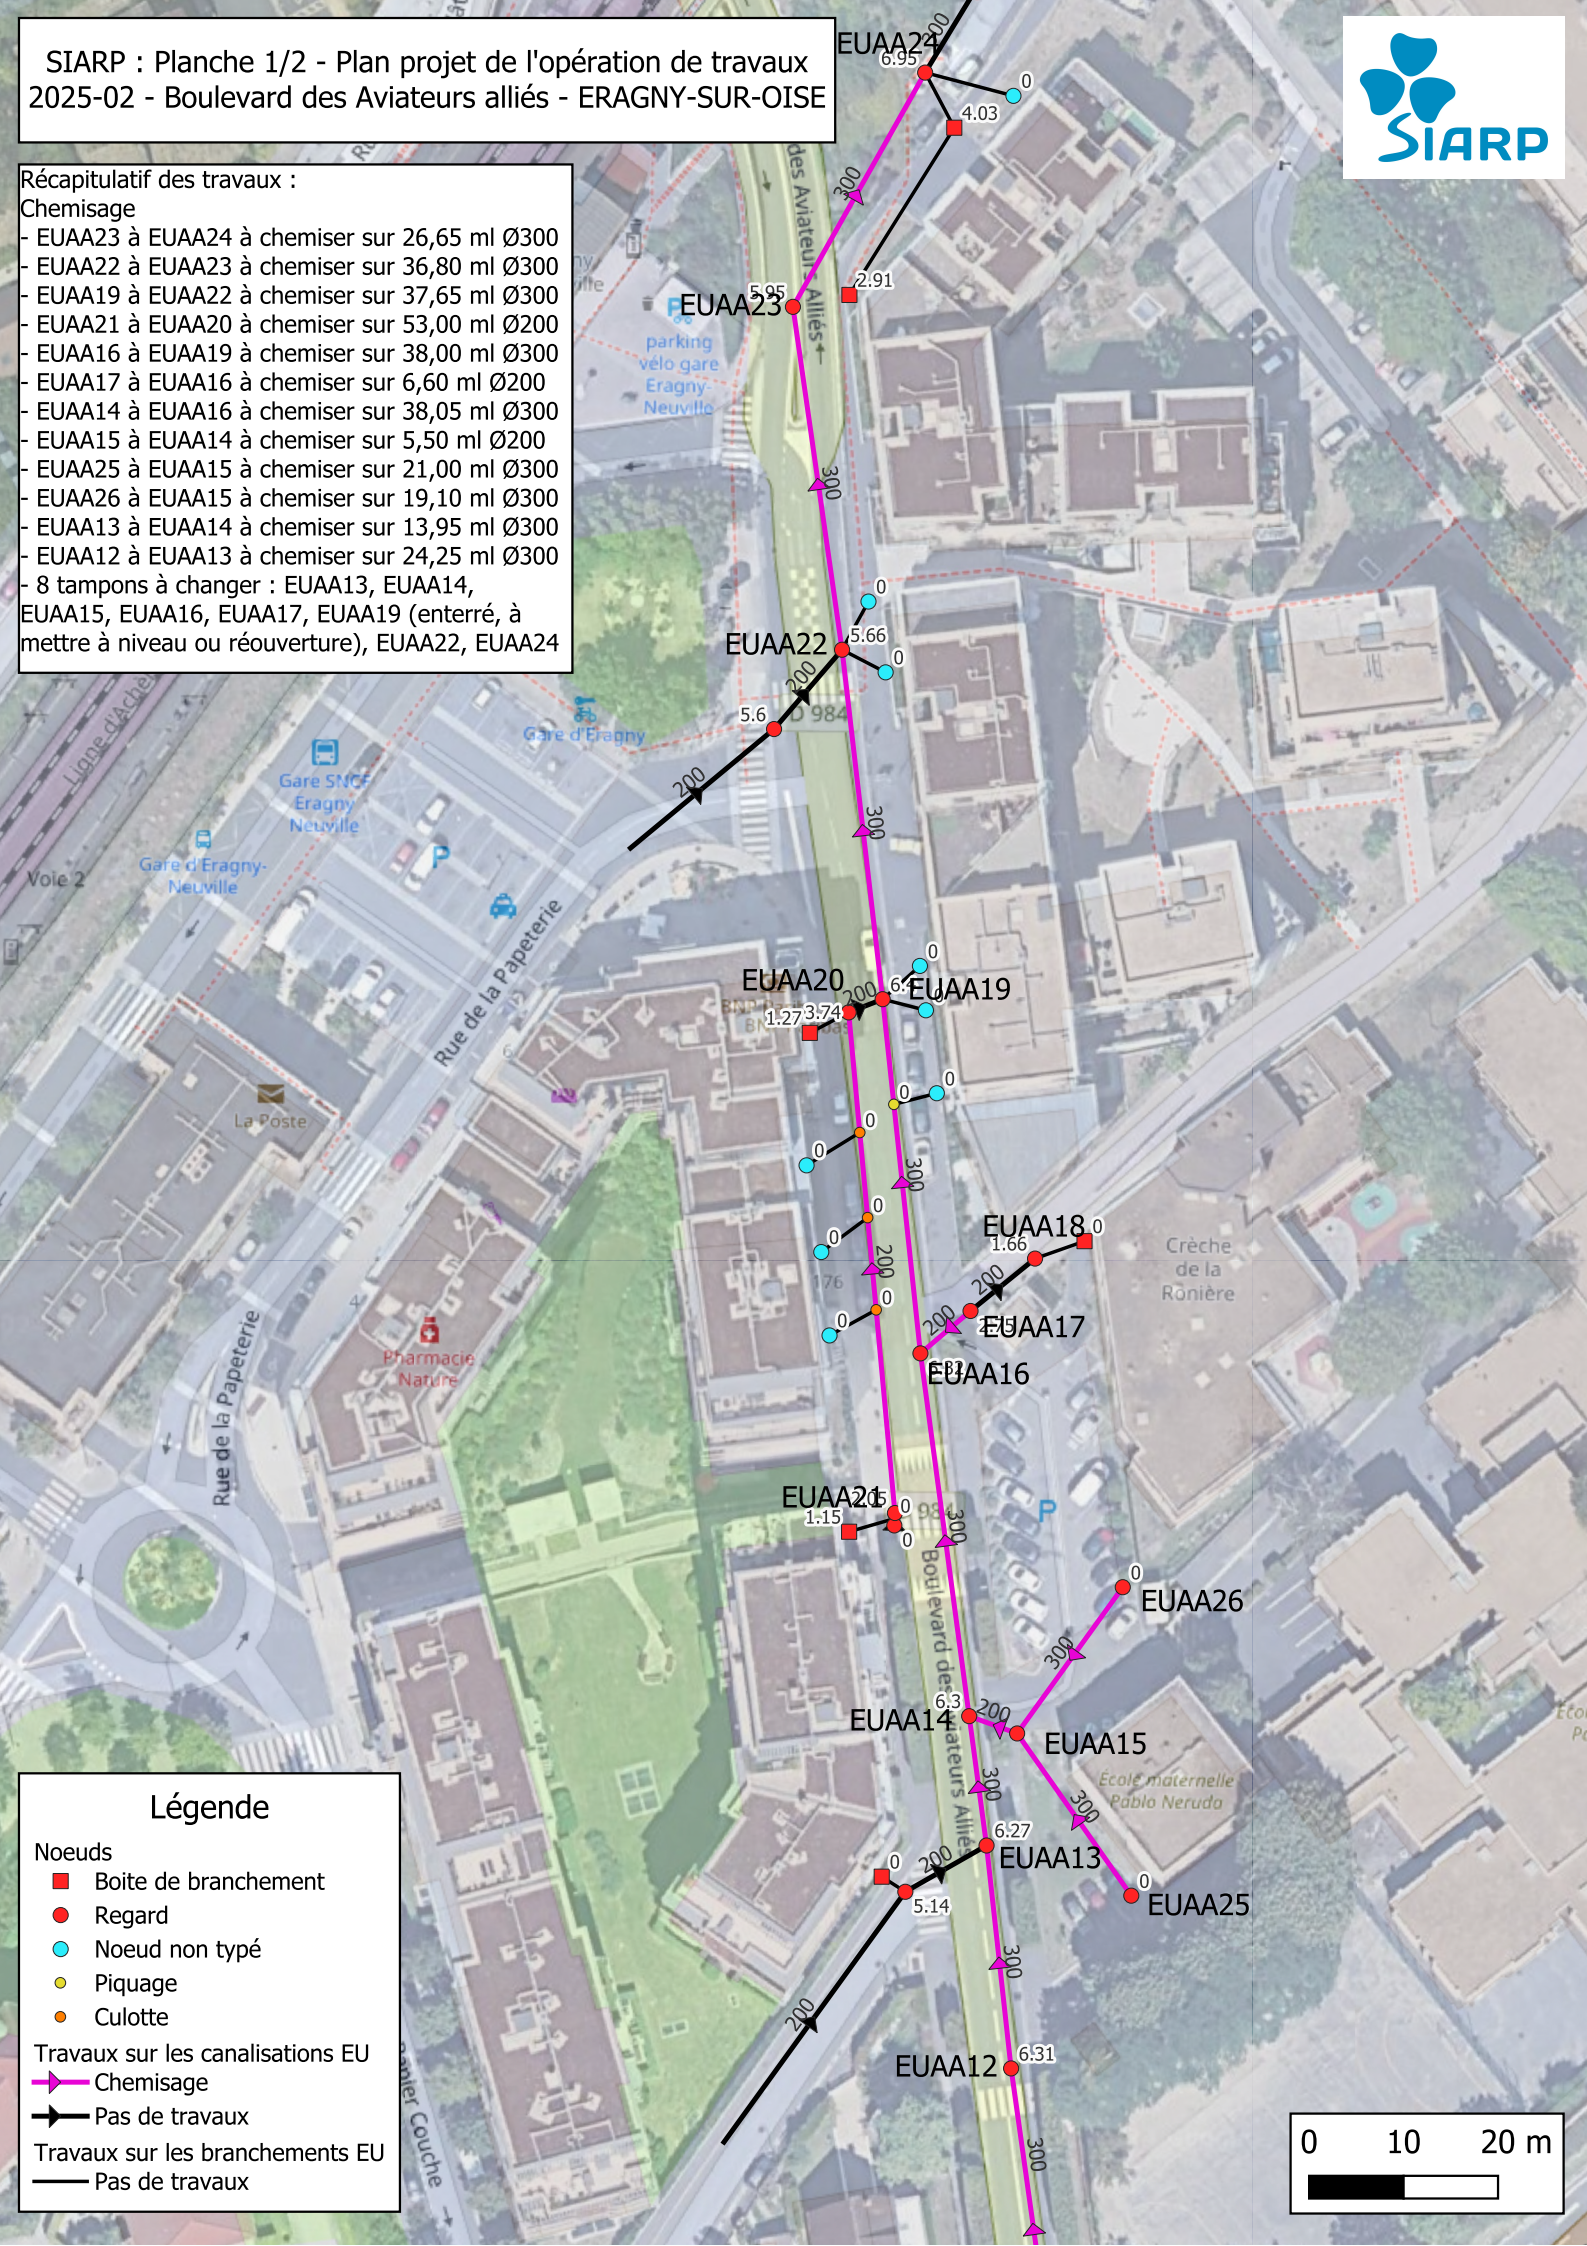
SIARP : Planche 1/2 - Plan projet de l'opération de travaux
2025-02 - Boulevard des Aviateurs alliés - ERAGNY-SUR-OISE
SIARP
Récapitulatif des travaux :
Chemisage
- EUAA23 à EUAA24 à chemiser sur 26,65 ml Ø300
- EUAA22 à EUAA23 à chemiser sur 36,80 ml Ø300
- EUAA19 à EUAA22 à chemiser sur 37,65 ml Ø300
- EUAA21 à EUAA20 à chemiser sur 53,00 ml Ø200
- EUAA16 à EUAA19 à chemiser sur 38,00 ml Ø300
- EUAA17 à EUAA16 à chemiser sur 6,60 ml Ø200
- EUAA14 à EUAA16 à chemiser sur 38,05 ml Ø300
- EUAA15 à EUAA14 à chemiser sur 5,50 ml Ø200
- EUAA25 à EUAA15 à chemiser sur 21,00 ml Ø300
- EUAA26 à EUAA15 à chemiser sur 19,10 ml Ø300
- EUAA13 à EUAA14 à chemiser sur 13,95 ml Ø300
- EUAA12 à EUAA13 à chemiser sur 24,25 ml Ø300
- 8 tampons à changer : EUAA13, EUAA14, EUAA15, EUAA16, EUAA17, EUAA19 (enterré, à mettre à niveau ou réouverture), EUAA22, EUAA24
EUAA24
EUAA23
EUAA22
EUAA20
EUAA19
EUAA18
EUAA17
EUAA16
EUAA21
EUAA26
EUAA14
EUAA15
EUAA13
EUAA25
EUAA12
Légende
Noeuds
Boite de branchement
Regard
Noeud non typé
Piquage
Culotte
Travaux sur les canalisations EU
Chemisage
Pas de travaux
Travaux sur les branchements EU
Pas de travaux
0 10 20 m

SIARP : Planche 2/2
Plan projet de l'opération de travaux
2025-02 - Boulevard des Aviateurs alliés
ERAGNY-SUR-OISE

Récapitulatif des travaux :
Chemisage
- EUAA11 à EUAA12 à chemiser sur 35,05 ml Ø300
- EUAA10 à EUAA11 à chemiser sur 28,45 ml Ø300
- EUAA09 à EUAA10 à chemiser sur 38,70 ml Ø300
- EUAA08 à EUAA09 à chemiser sur 28,10 ml Ø300
- EUAA07 à EUAA08 à chemiser sur 28,20 ml Ø300
- EUAA06 à EUAA07 à chemiser sur 28,05 ml Ø300
- EUAA05 à EUAA06 à chemiser sur 27,95 ml Ø300
- BRT01 à chemiser sur 17,90 ml Ø200
- 1 réouverture de tampon : EUAA10 (enterré)

EUAA12
EUAA11
EUAA10
EUAA09
EUAA08
EUAA07
EUAA06
EUAA05
BRT01

Boulevard Jacques Duclos
Avenue Carnot
D 984
N 184
Rue des Pincevents
Burger King

Légende
ASS_NDS
Boite de branchement
Regard
Noeud non typé
ASS_CAN
Chemisage
Pas de travaux
ASS_BRCHT
Chemisage
Pas de travaux
Abandonné

0 10 20 m