

RUE DES BELLES HATES - RUE DE NEUVILLE  
 95510 - ERAGNY-SUR-OISE  
**AMÉNAGEMENT QUARTIER OAP MAIRIE**  
**CONSTRUCTION 155 LOGEMENTS + ANNEXE MAIRIE**  
**RESIDENCE SENIORS AVEC SERVICES DE 110 LOGEMENTS**  
**23 MAISONS INDIVIDUELLES ET 22 HABITATS INTERMEDIAIRES**  
**DEMANDE DE PERMIS DE CONSTRUIRE**

**PLAN RDC GENERAL - INDEXE A**

PHASE	PC	DATE	1.200	25-07-2021
ETABLI	394	ECHELLE	1:200	

ARCHITECTE







INDICE

INDICE	DATE	NATURE DE LA MODIFICATION

ANNEXE 01

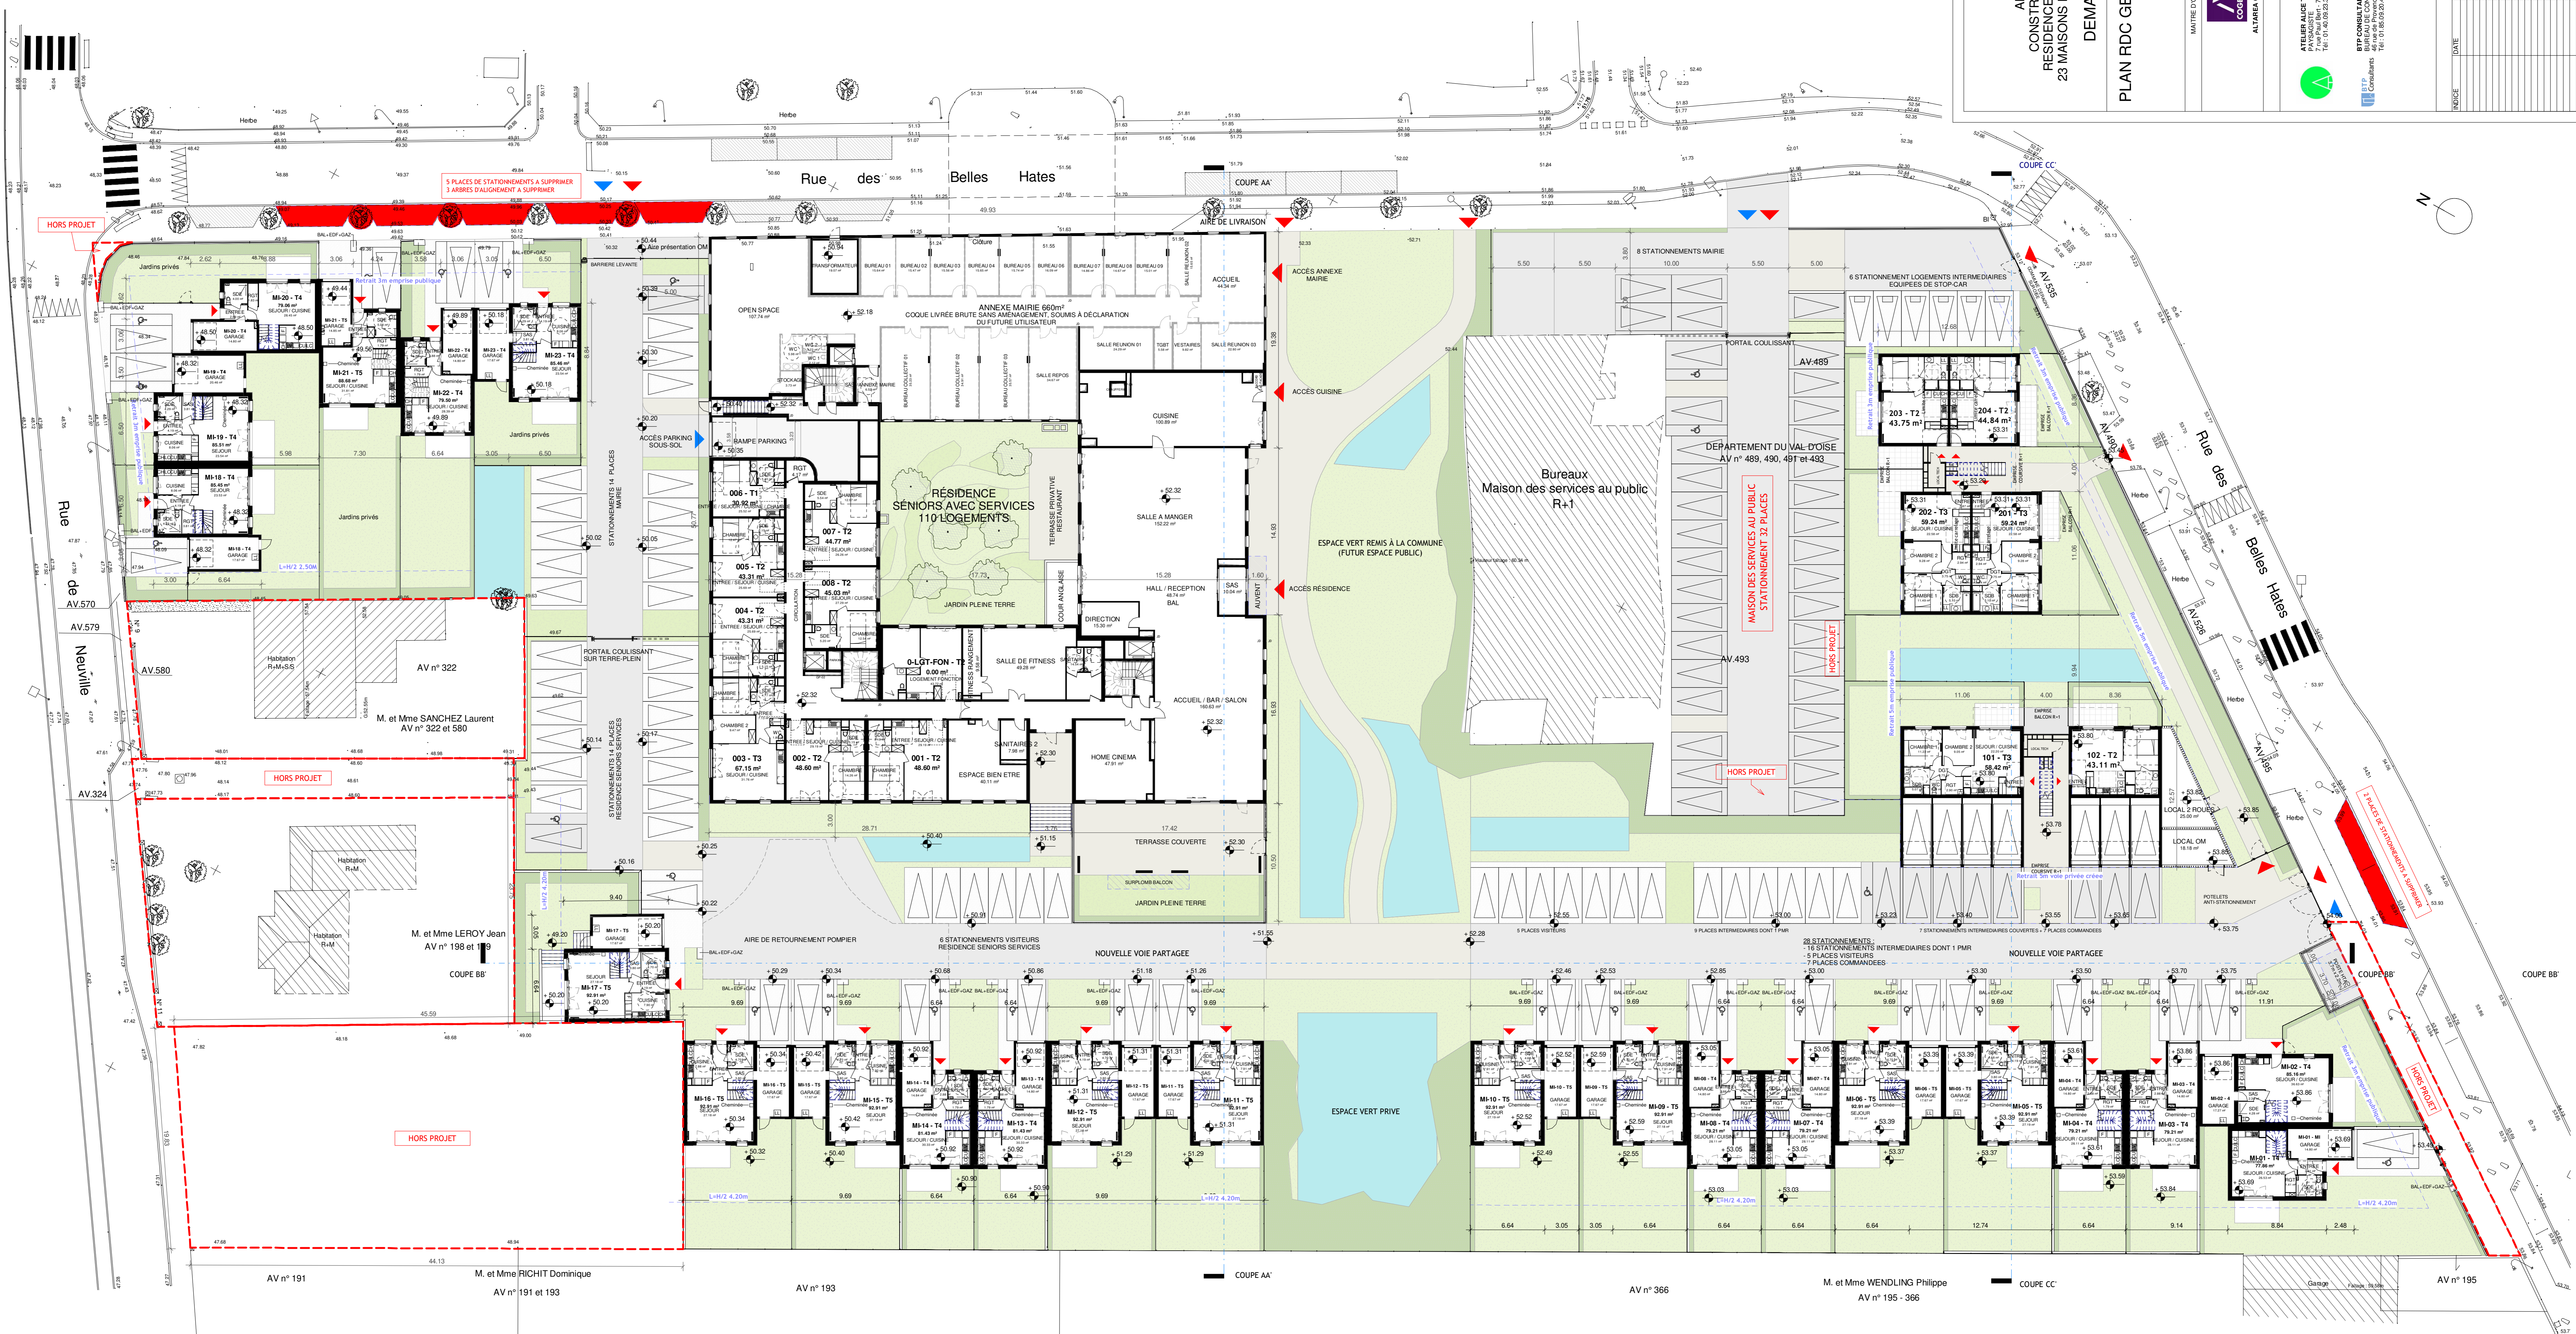

AV n° 191 M. et Mme LEROY Jean AV n° 198 et 199 COUPE BB

AV n° 193 M. et Mme RICHIT Dominique AV n° 191 et 193 COUPE AA

AV n° 195 M. et Mme WENDLING Philippe AV n° 195 - 366 COUPE CC

AV n° 322 M. et Mme SANCHEZ Laurent AV n° 322 et 580

AV n° 366

AV n° 489, 490, 491 et 493

AV n° 579

AV n° 580

