

RUE DES BELLES HATES - RUE DE NEUVILLE
 95510 - ERAGNY-SUR-OISE
AMÉNAGEMENT QUARTIER OAP MAIRIE
CONSTRUCTION 155 LOGEMENTS + ANNEXE MAIRIE
RESIDENCE SENIORS AVEC SERVICES DE 110 LOGEMENTS
23 MAISONS INDIVIDUELLES ET 22 HABITATS INTERMEDIAIRES
DEMANDE DE PERMIS DE CONSTRUIRE

PLAN DE MASSE - INDEX A

PHASE	PC	DATE	1.200	25-07-2021
ATTACHE	394	ECHELLE	1:200	

ARCHITECTE


MATRE D'OUVRAGE

INTERVENANT ESTRIEUR
 eva
 MCI
 MCI




INDICE

INDICE	DATE	NATURE DE LA MODIFICATION

MODIFICATIONS

INDICE A

PC02

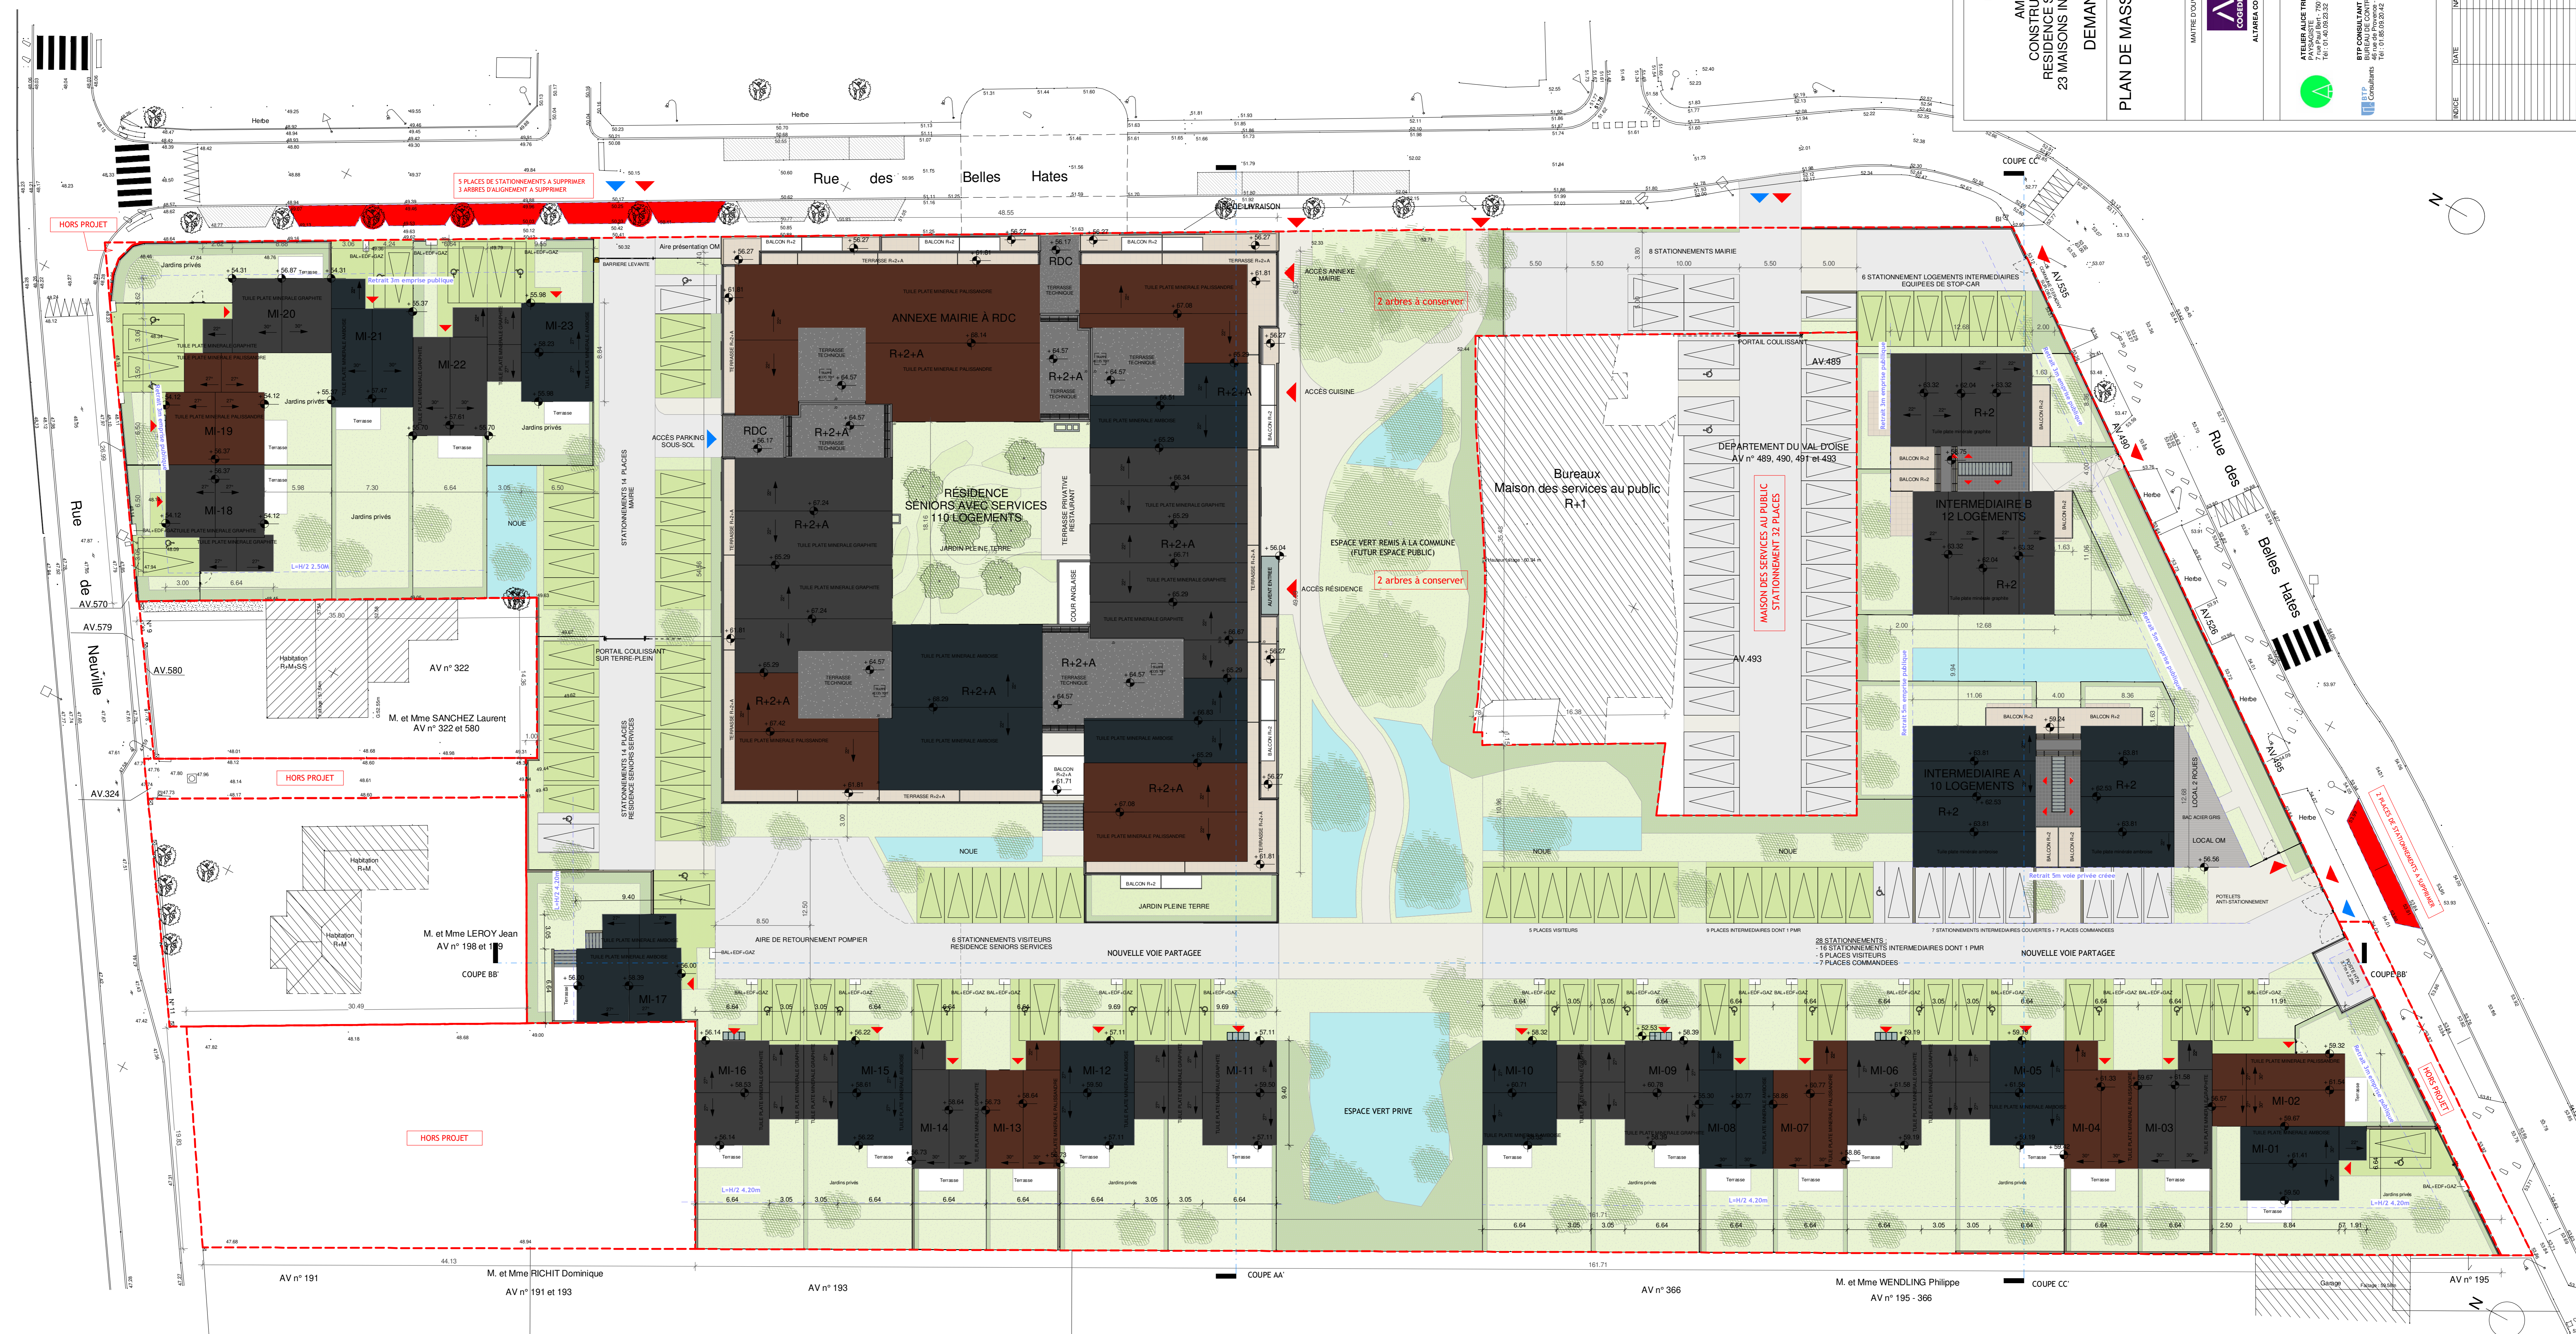

AV n° 191 M. et Mme RICHIT Dominique AV n° 191 et 193 AV n° 193

AV n° 366 M. et Mme WENDLING Philippe AV n° 195 - 366

AV 579 AV 580 AV 322 AV 324

AV n° 322 et 580 M. et Mme SANCHEZ Laurent

AV n° 198 et 199 M. et Mme LEROY Jean

COUPE AA COUPE BB COUPE CC

HORS PROJET

3 ARBRES D'ALIGNEMENT A SUPPRIMER

2 arbres à conserver


